


フェンス 施工概略図

YKK AP レスティナフェンス21型 自由柱施工
本体1枚 (W×H) = (1,975×800mm) × 4枚
自由柱： T80 × 5本
エンドキャップ： 1セット
色： ブラウン

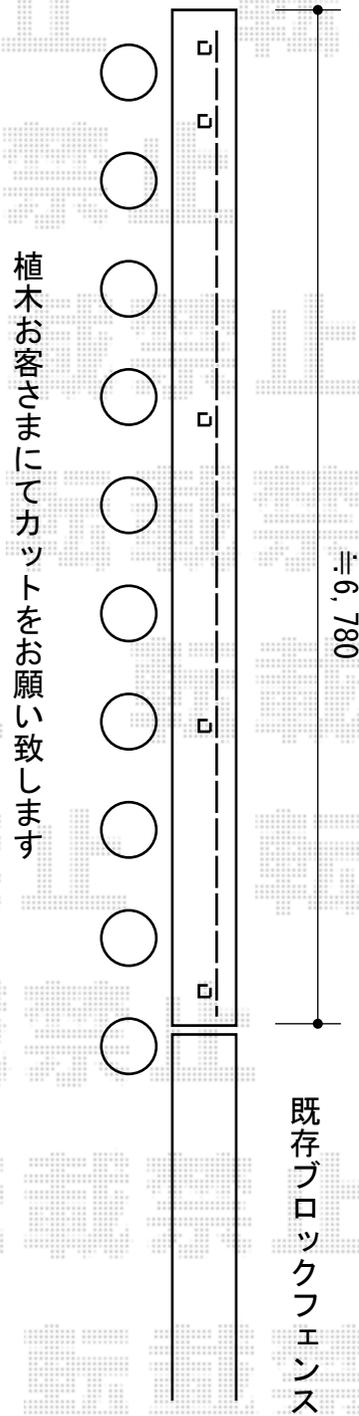

2016-9-360068

担当者

田中