


# エクステリア商品 施工概略図

LIXIL スピーネ R型 テラスタイプ 単体 積雪~20cm対応  
 間口= メーター5000通し (柱芯々4,800mm 屋根幅5,020mm) 出幅= 4尺 (1,185mm)  
 色: シャイングレー 屋根材: ポリカーボネート (クリアマット・すりガラス調)  
 柱仕様: 柱位置固定タイプ (柱2本) 施工方法: 上止め仕様

LIXIL スピーネ 吊り下げ物干しAセット ロング 2本入り×1セット  
 色: シャイングレー

LIXIL スピーネ 前面スクリーン 1段仕様  
 間口サイズ: メーター5000 高さ: 980.5mm 色: シャイングレー  
 パネル材: ポリカーボネート (クリアマット・すりガラス調)  
 柱仕様: 柱位置固定タイプ/ロング柱/間柱1本 ふざぎ材: 無

YKK AP レイナツインポートグラン 積雪~20cm対応  
 幅= 5,983mm  
 奥行= 5,052mm  
 色: プラチナステン  
 屋根材: ポリカーボネート (トーマイマット)  
 柱仕様: ハイロング柱仕様 (有効高 約2,800mm)

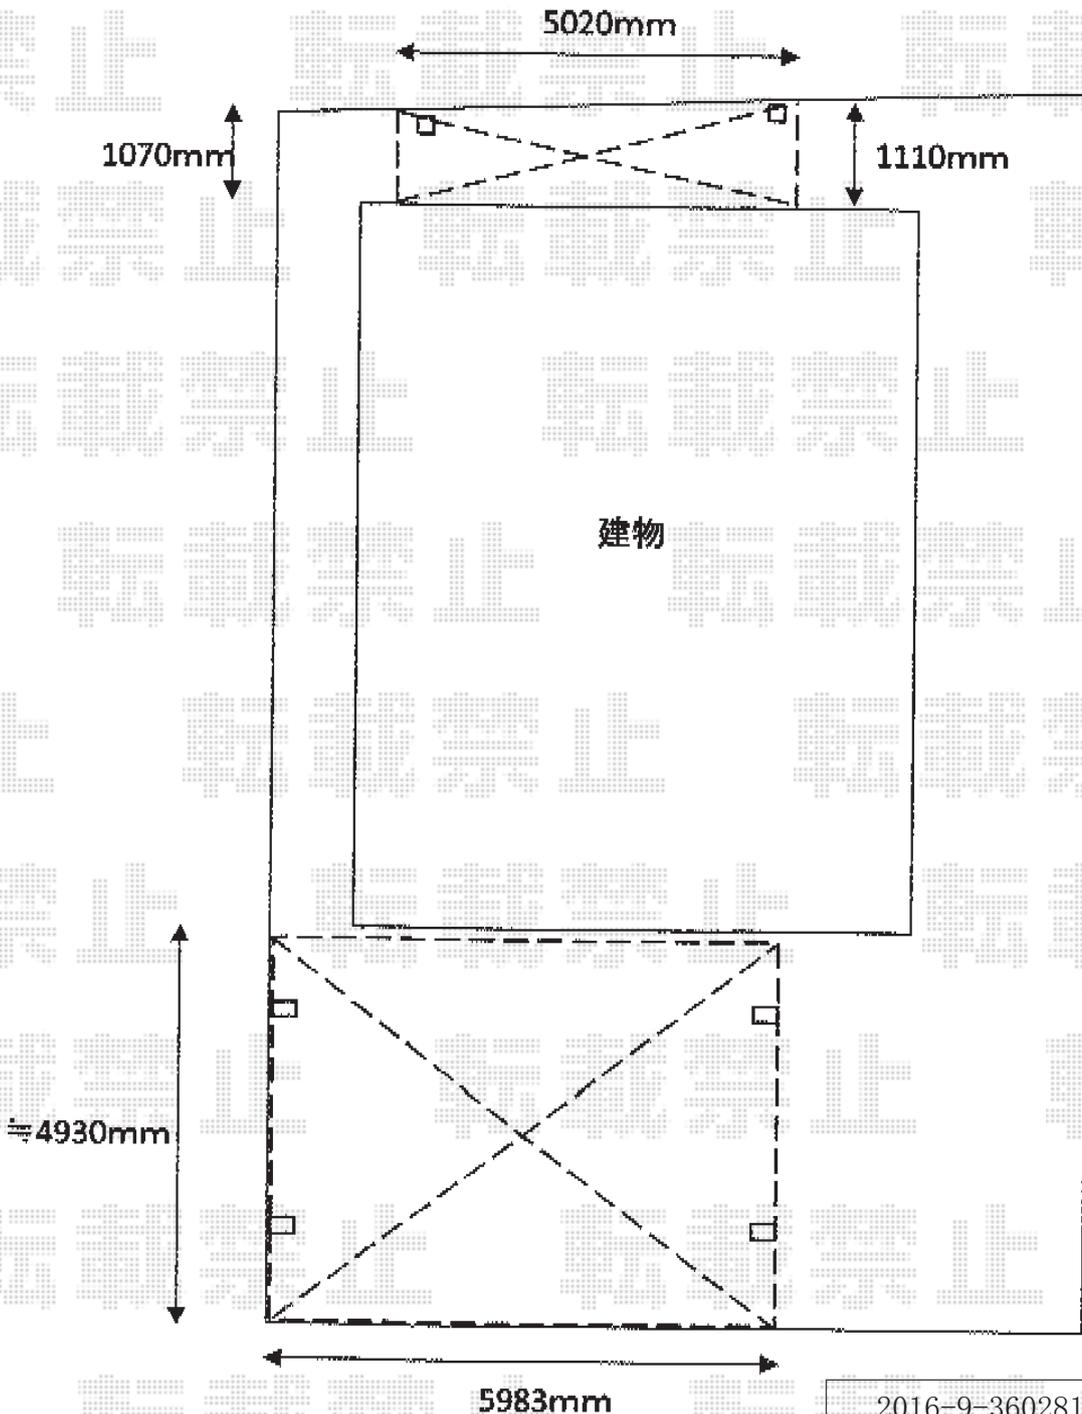

2016-9-360281

担当者

伊野