

ウッドデッキ・立水栓工事 施工概略図


三協アルミ ガーデンフロア ラステラ 標準納まり
 間口= 約8,140mm
 出幅= 約1,200mm/約1,650mm
 【未定】色： ブラックマーブル/幕板目地材 サンシルバー
 床板： 縦貼り
 束柱： 標準(500mm) (色：サンシルバー)
 追加部材： 床下囲い・点検口用部材一式
 追加部材： 補強板 現場自在用 (L=1,600) ×1セット/
 躯体側すき間カバー (L=1,800) ×4セット/
 下幕板キャップ 端部用×6セット

三協アルミ ラステラ ステップセット 標準 (H=500)
 色： サンシルバー
 数量： 2セット

三協アルミ ラステラ マイリッシュ ルーバーフェンス
 木調ルーバーパネルセット： 上パネル (H=1,510) ×2セット/
 下パネル (H=1,510) ×2セット

支柱セット： H=1,510×3セット
 控え金具セット： 3セット
 支柱固定部品セット： 3セット
 支柱取付金具セット： 3セット
 色： カフェポローニア/支柱セット サンシルバー

ニッコー 立水栓ユニット モゼック
 スタンド： モゼック 地中 (色：ミント)
 ラウンドパン： (色：ホワイト)
 蛇口： なし

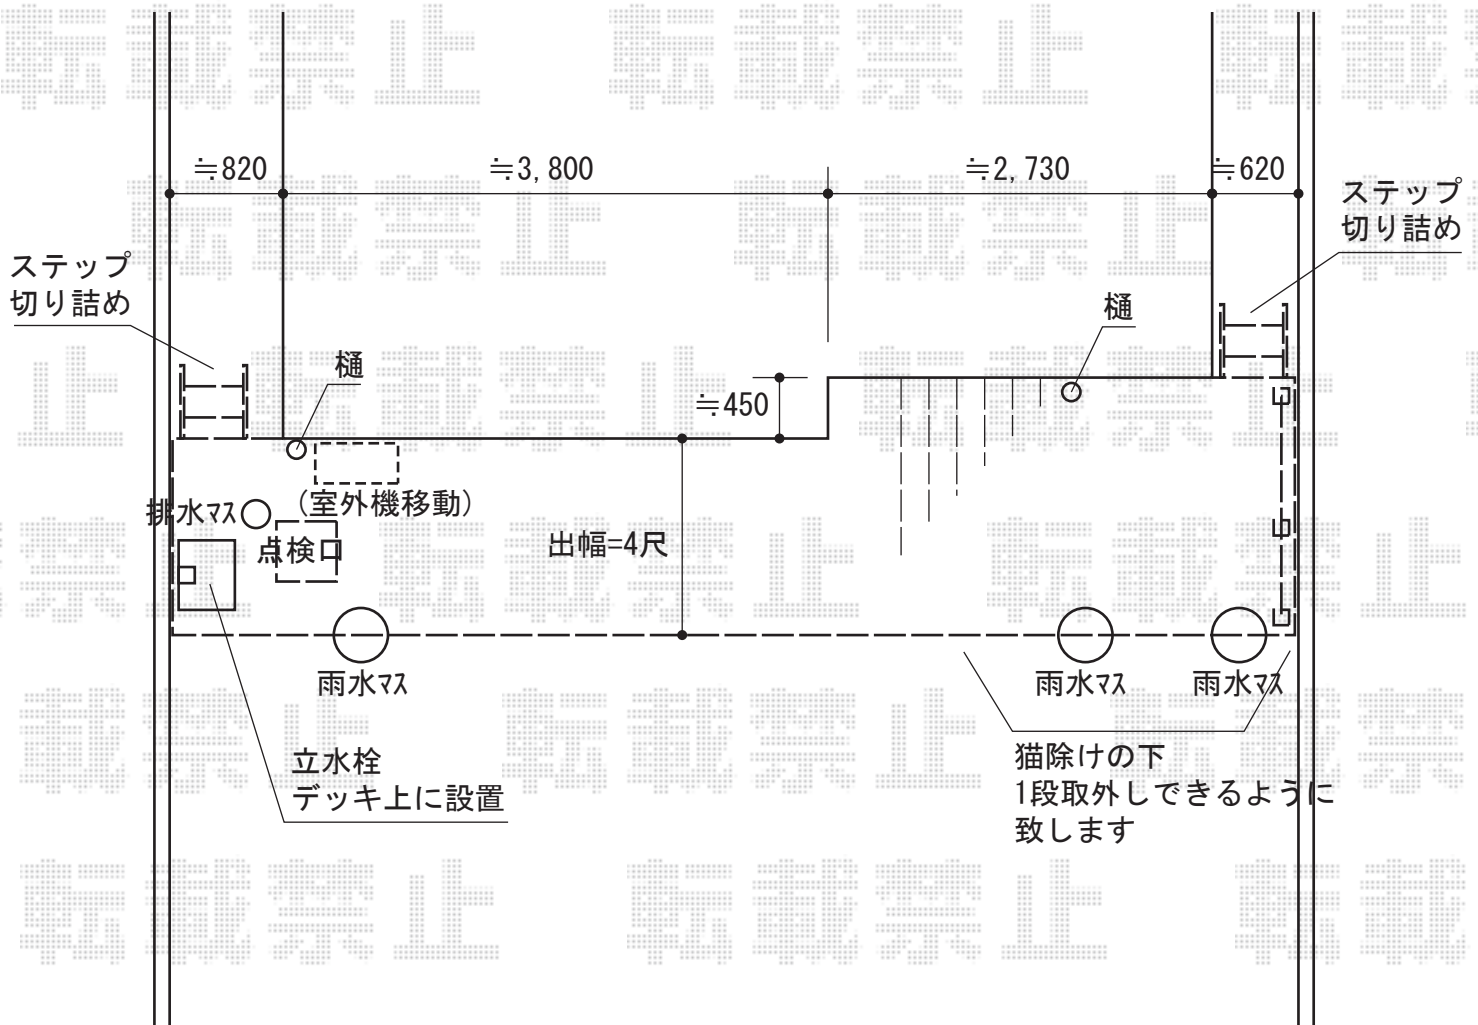

2016-9-360987	担当者	木附
---------------	-----	----