

カーポート 施工概略図

YKK AP レイナワンポートグラン50 積雪50cm対応

幅= 2,738mm

奥行= 5,052mm

色： プラチナステン

屋根材： 熱線遮断ポリカーボネート（アースブルーマット調）

柱仕様： ハイルーフ柱仕様（有効高 約2,300mm）

YKK AP レイナワンポートグラン50 積雪50cm対応

幅= 2,738mm

奥行= 5,052mm


色： プラチナステン

屋根材： 熱線遮断ポリカーボネート（アースブルーマット調）

柱仕様： ハイルーフ柱仕様（有効高 約2,300mm）

YKK AP レイナワンポートグラン50 水平式物干し（テラス柱用） 標準 2本入り×2セット

色： プラチナステン

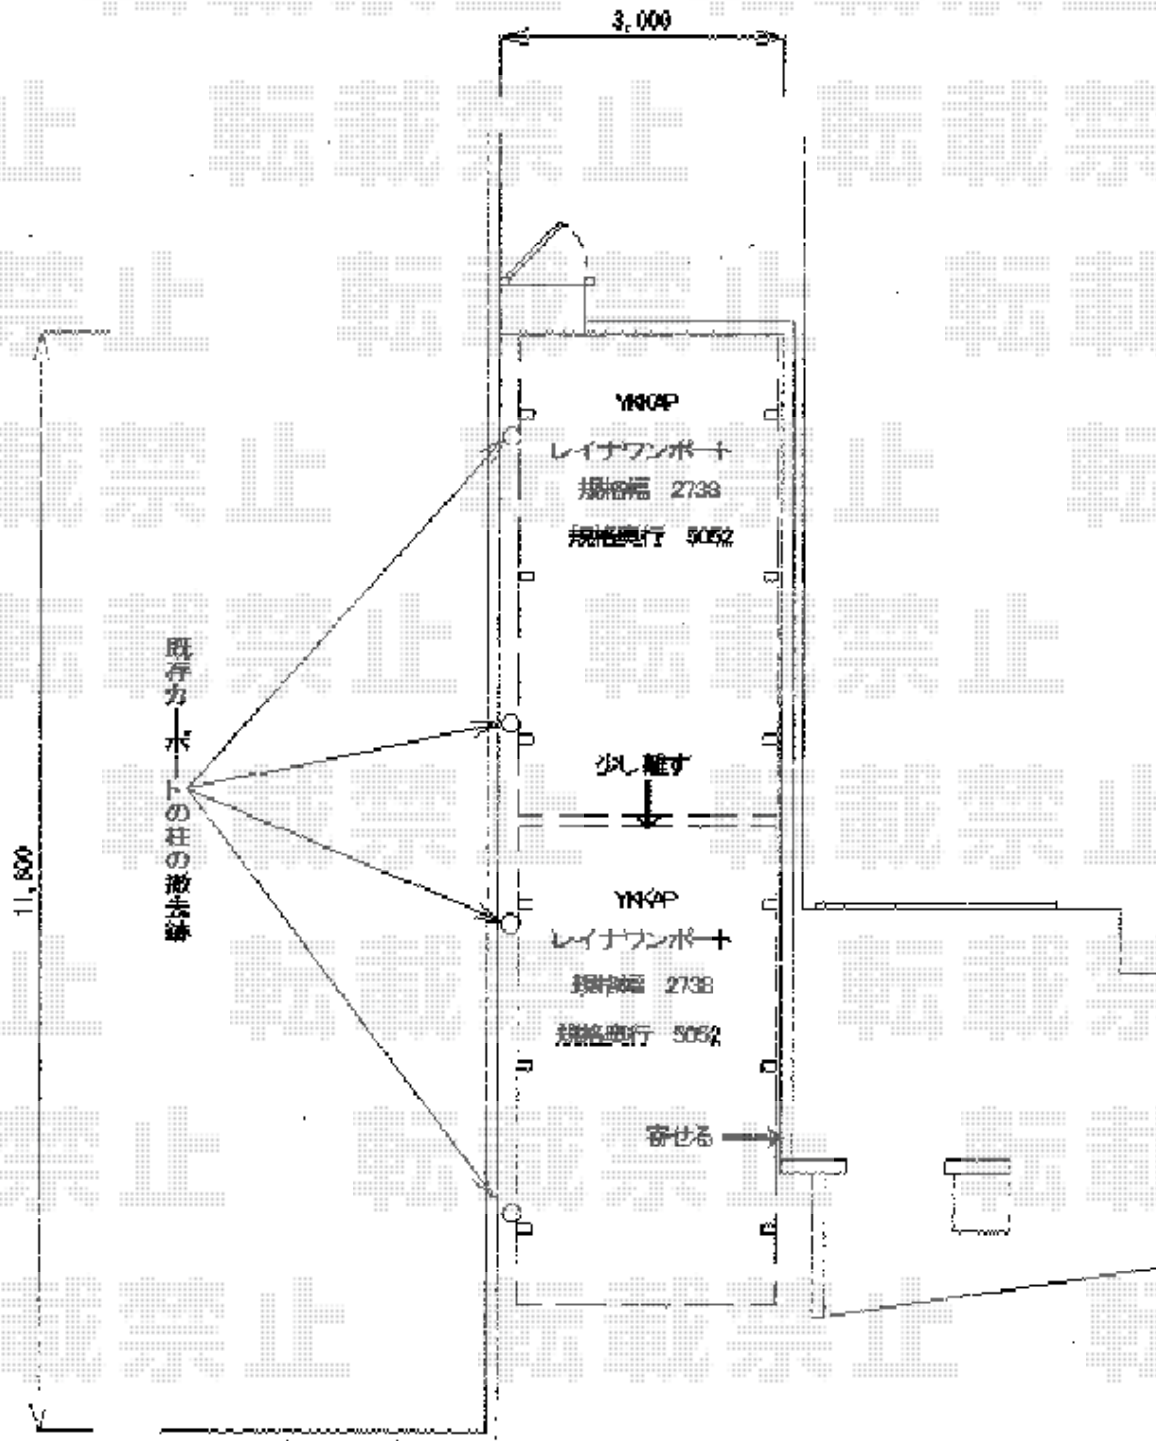

2016-9-360990

担当者

伊野