


テラス屋根 施工概略図

LIXIL スピーネ F型 テラスタイプ 連棟 積雪～20cm対応
 間口= 関東間3.5間[2.0+1.5間] (柱芯々6,170mm 屋根幅6,390mm)
 出幅= 4尺 (1,185mm)
 色: ナチュラルシルバー
 屋根材: 熱線吸収アクアポリカーボネート(クリアS)
 柱仕様: ロング柱・出幅自在桁タイプ (柱3本)
 施工方法: 上止め

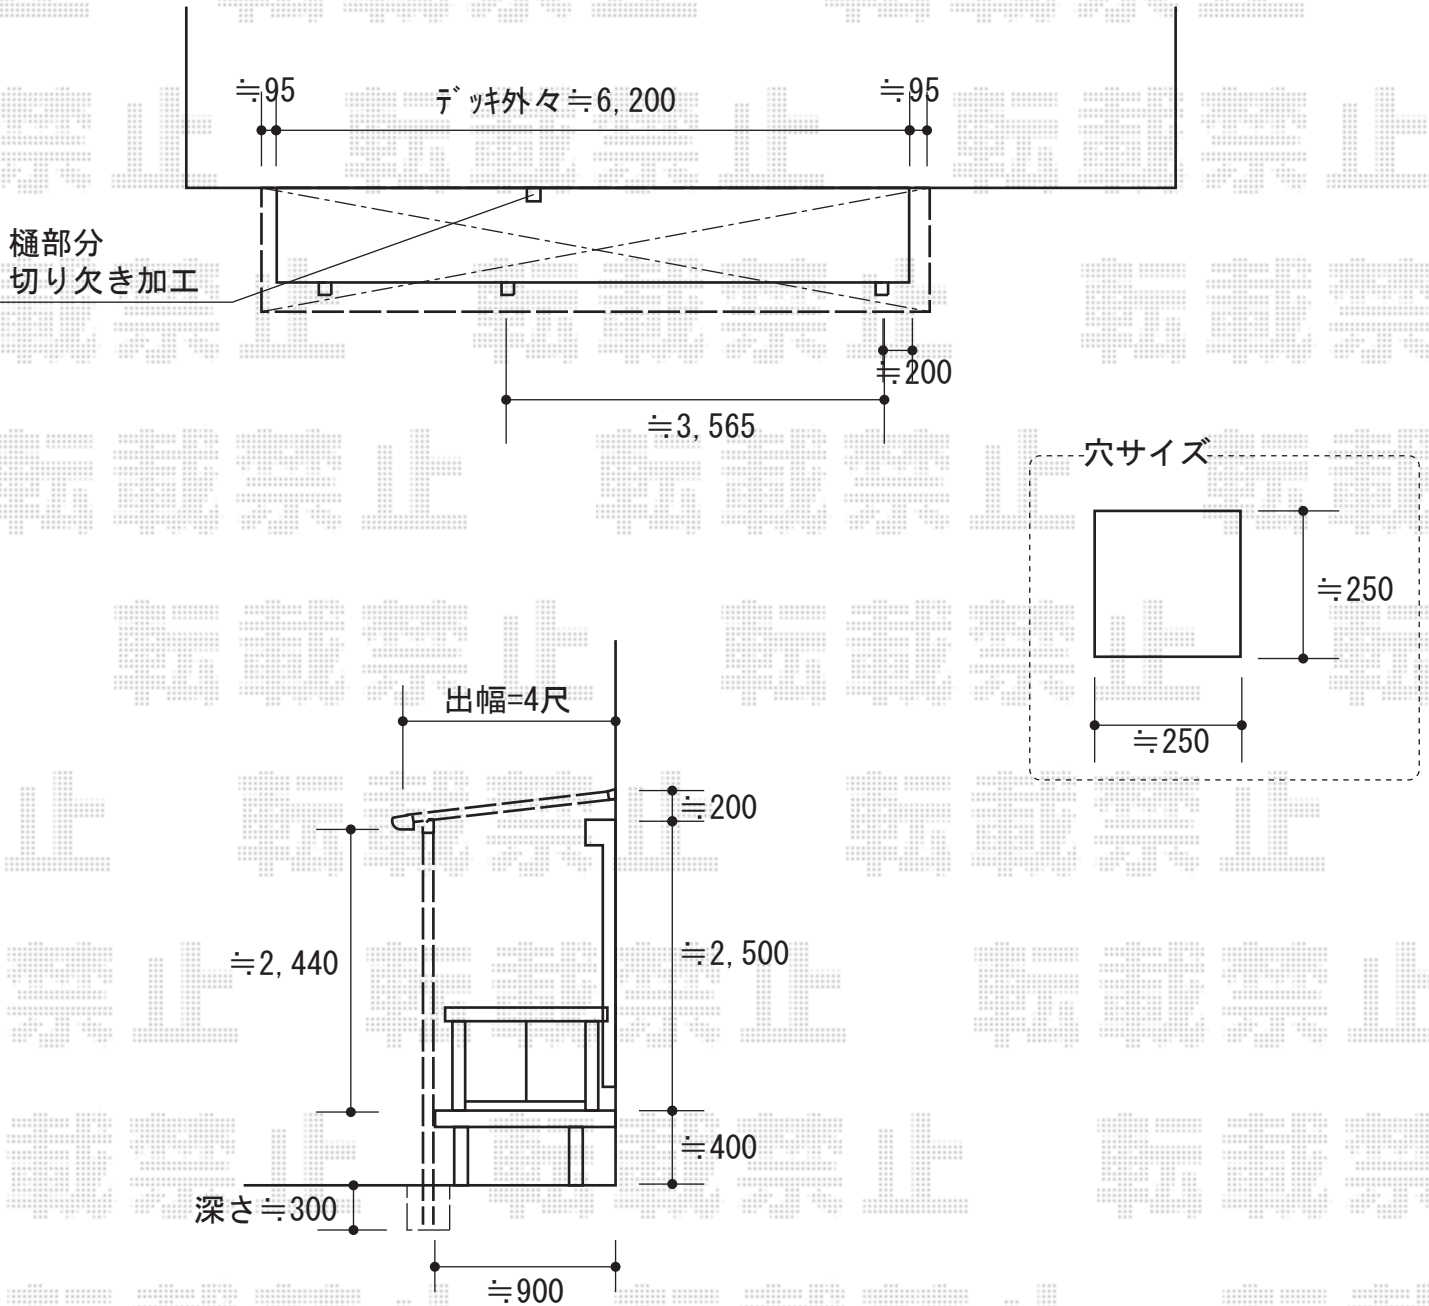

2016-8-355226

担当者

竹本