
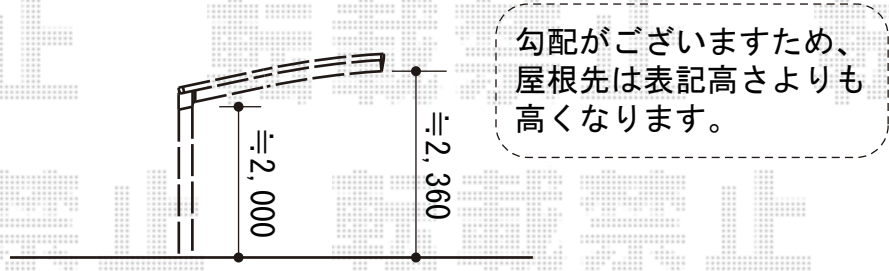


カーポート 施工概略図

YKK AP レイナポートグラン 積雪~20cm対応
 幅= 2,400mm
 奥行= 5,052mm
 色: ブラウン
 屋根材: ポリカーボネート (スモークブラウン)
 柱仕様: 標準柱仕様 (有効高 約2,000mm)

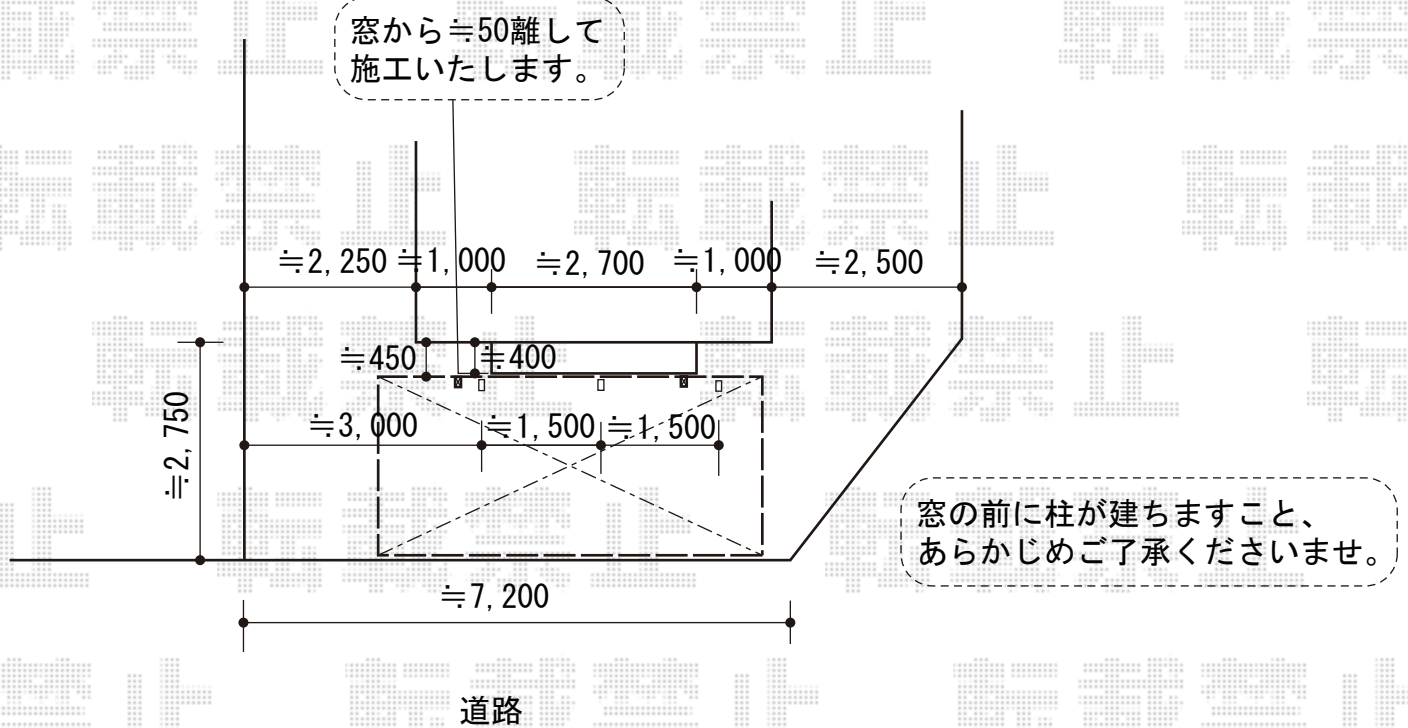

2016-9-361417	担当者	酒井
---------------	-----	----