

カーポート・テラス屋根 施工概略図

YKK AP レイナツインポートグラン 積雪～20cm対応

幅= 5,392mm 奥行= 5,052mm

色： プラチナステン

屋根材： ポリカーボネート（アースブルー）

柱仕様： ハイルフ柱仕様（有効高 約2,350mm）


Value Select 【B】 プレシオステラス R型 テラスタイプ 単体 積雪～20cm対応

間口= 関東間1.5間（柱芯々2,575mm 屋根幅2,760mm）

出幅= 4尺（1,170mm） 色： ノーブルステン

屋根材： ポリカーボネート（スカイブルー）

柱仕様： 柱標準タイプ（柱2本） 施工方法： 下止め仕様

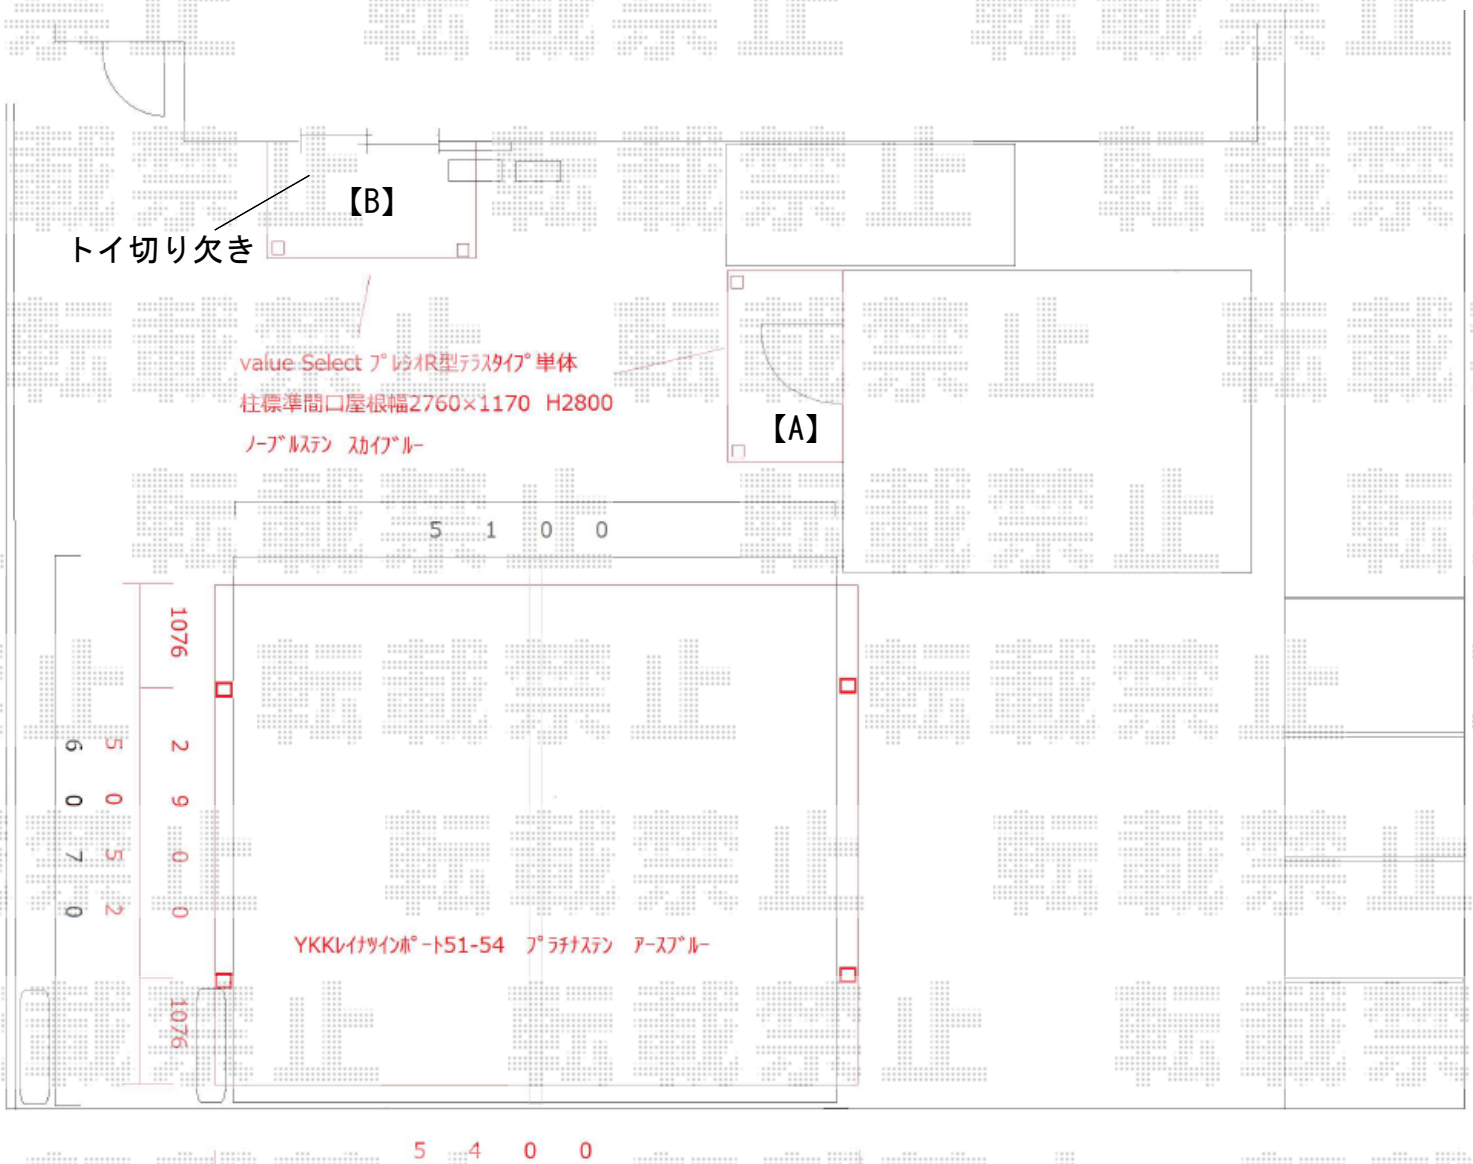

2016-9-361468

担当者

伊野