

カーポート・テラス屋根 施工概略図

YKK AP レイナツインポートグラン 積雪～20cm対応

幅= 5,392mm 奥行= 5,052mm

色： プラチナステン

屋根材： ポリカーボネート（アースブルー）

柱仕様： ハイルフ柱仕様（有効高 約2,350mm）


Value Select 【B】 プレシオステラス R型 テラスタイプ 単体 積雪～20cm対応

間口= 関東間1.5間（柱芯々2,575mm 屋根幅2,760mm）

出幅= 4尺（1,170mm） 色： ノーブルステン

屋根材： ポリカーボネート（スカイブルー）

柱仕様： 柱標準タイプ（柱2本） 施工方法： 下止め仕様

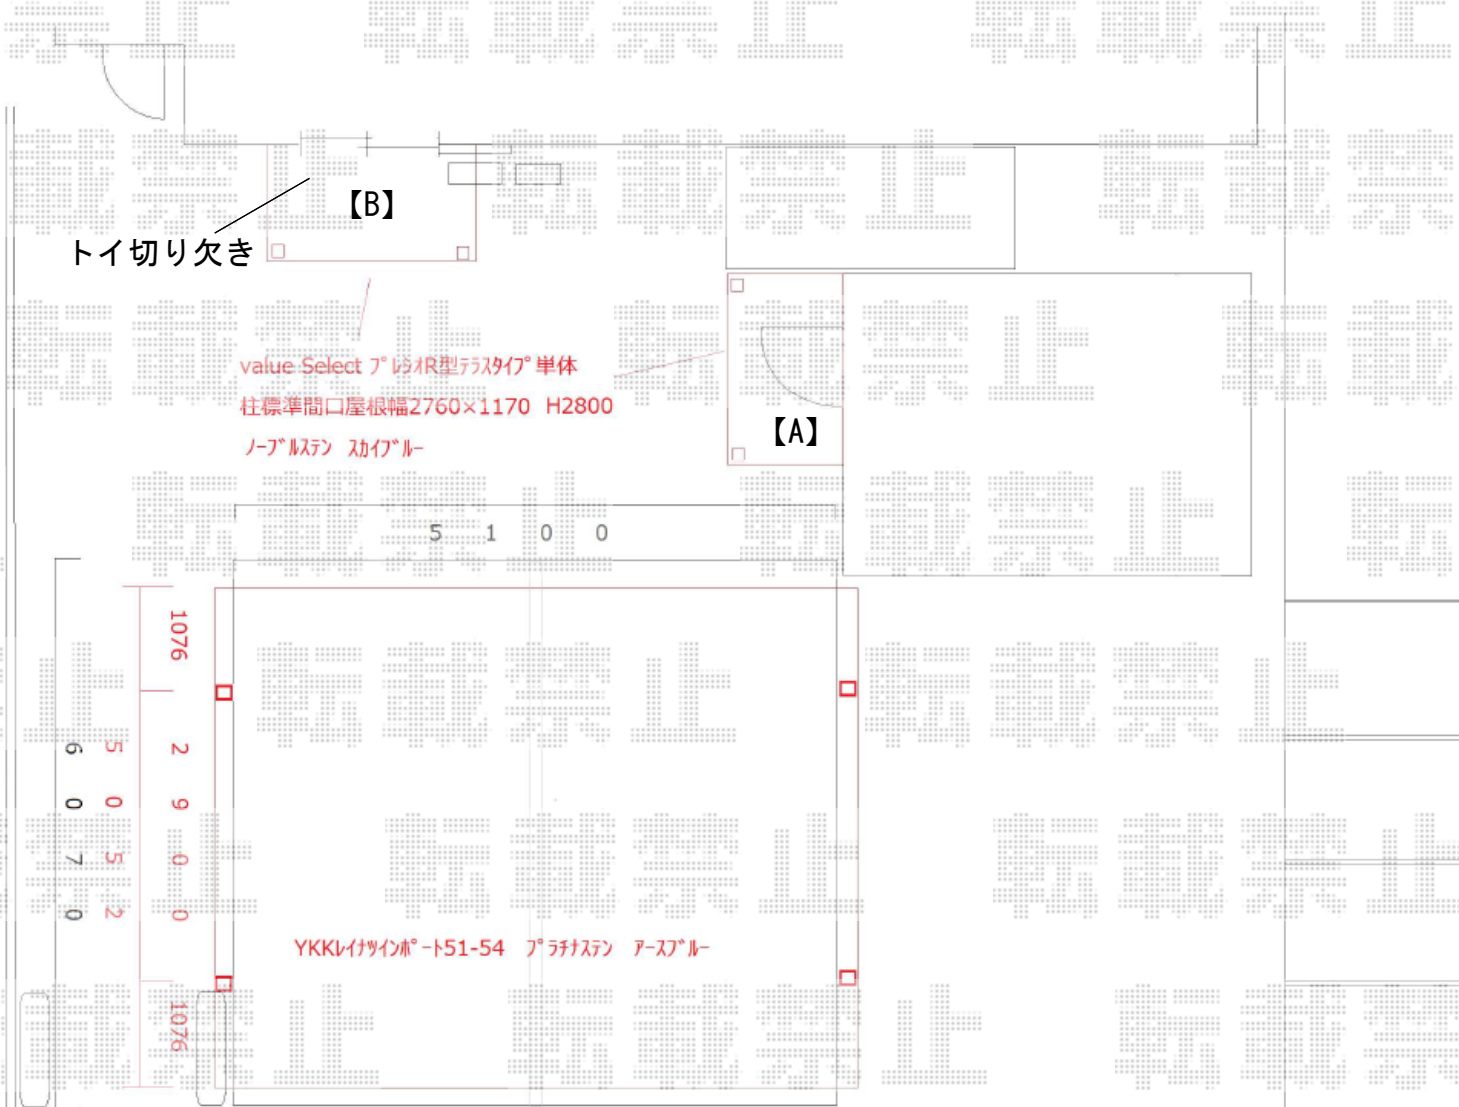

2016-9-361468 担当者 伊野



現場状況や作図制限により概略図の内容と多少の違いが生じることがございます。
 施工時は、現場優先とさせて頂きたく思いますので、お立会い頂き、最終のご指示のほど、何卒、宜しくお願い致します。
 全ての著作権はエクスショップに帰属します。当社とのお取引目的以外の使用・複製・転載は如何なる場合も禁止しております。