


カーポート 施工概略図

YKK AP レイナポートグラン 積雪～20cm対応
幅= 3,000mm
奥行= 5,768mm
色： カームブラック
屋根材： 熱線遮断ポリカーボネート（アースブルーマット調）
柱仕様： 標準柱仕様（有効高 約2,000mm）

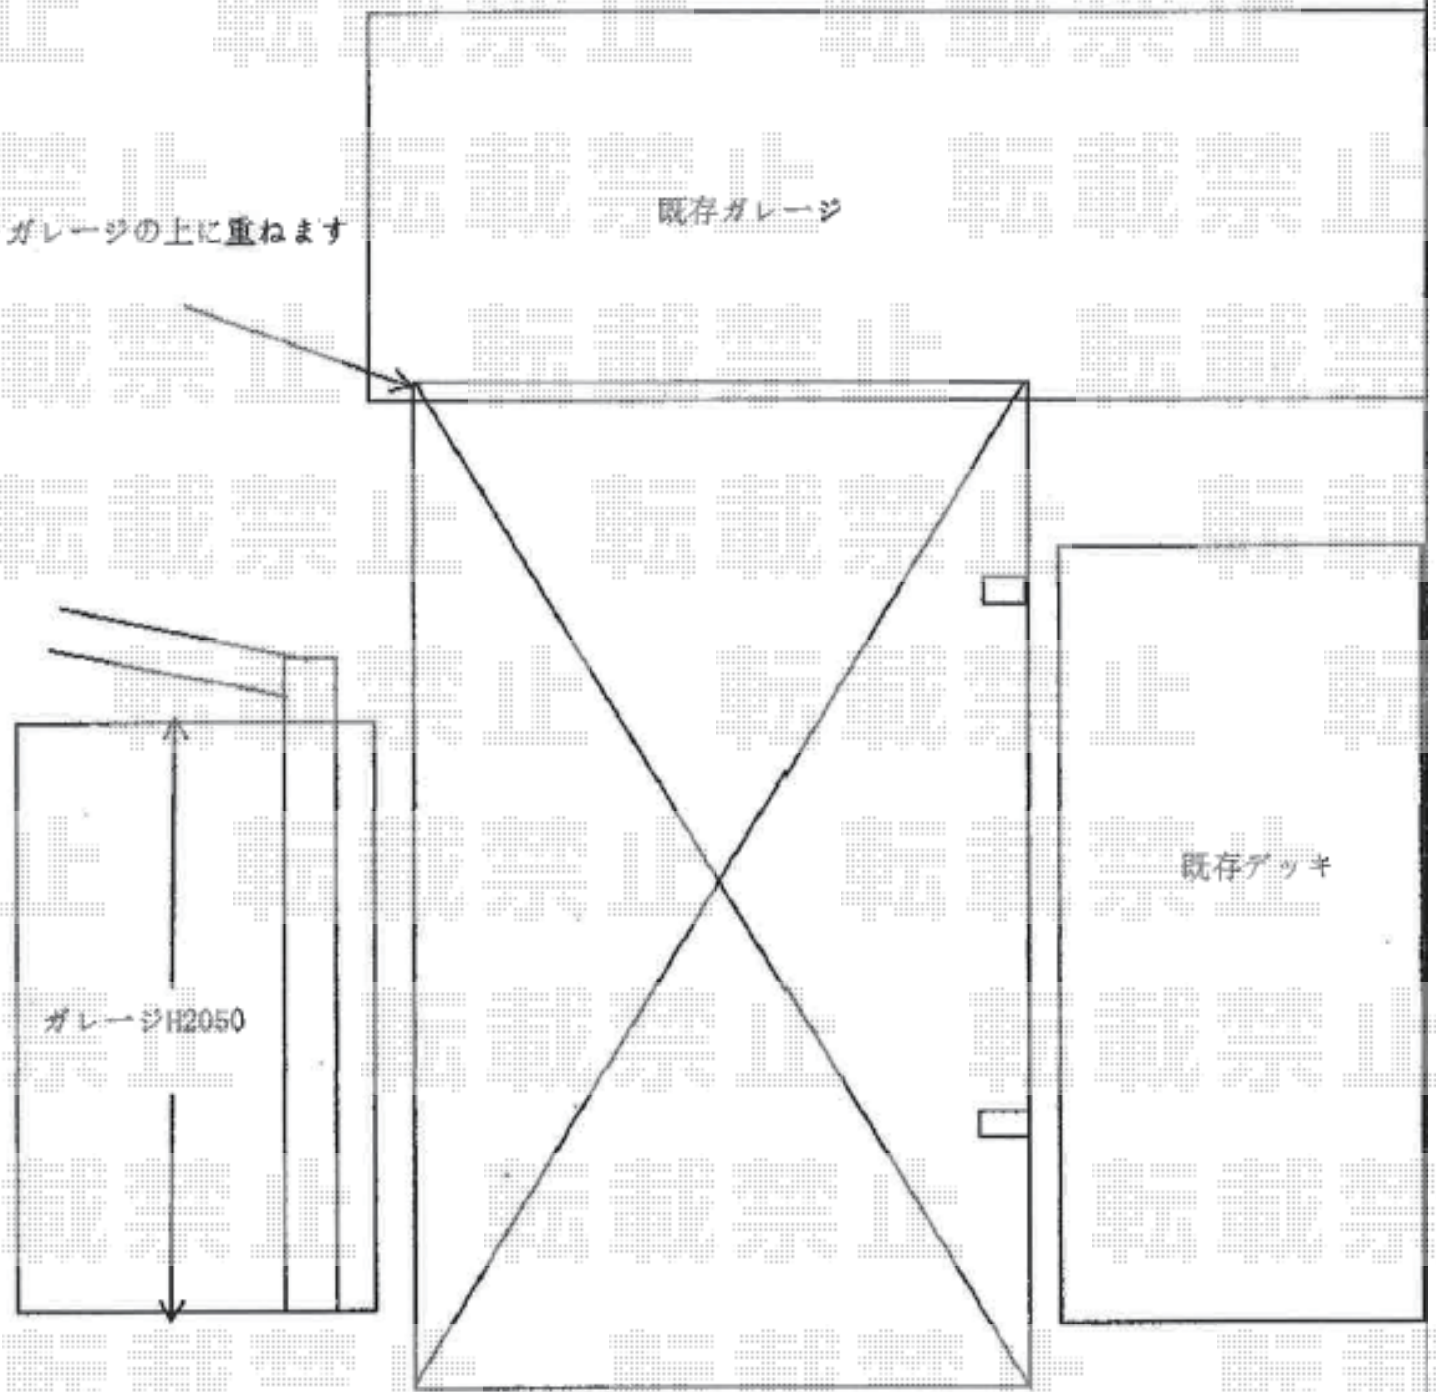

2016-9-361543

担当者

伊野