


カーポート 施工概略図

三協アルミ ニューマイリッシュ 延長 通常勾配 前上がり 積雪~20cm対応
幅= 3,426mm
奥行= 7,216mm
色： サンシルバー
屋根材： ポリカーボネート（かすみ）
柱仕様： ハイロング柱仕様（2,800mm）

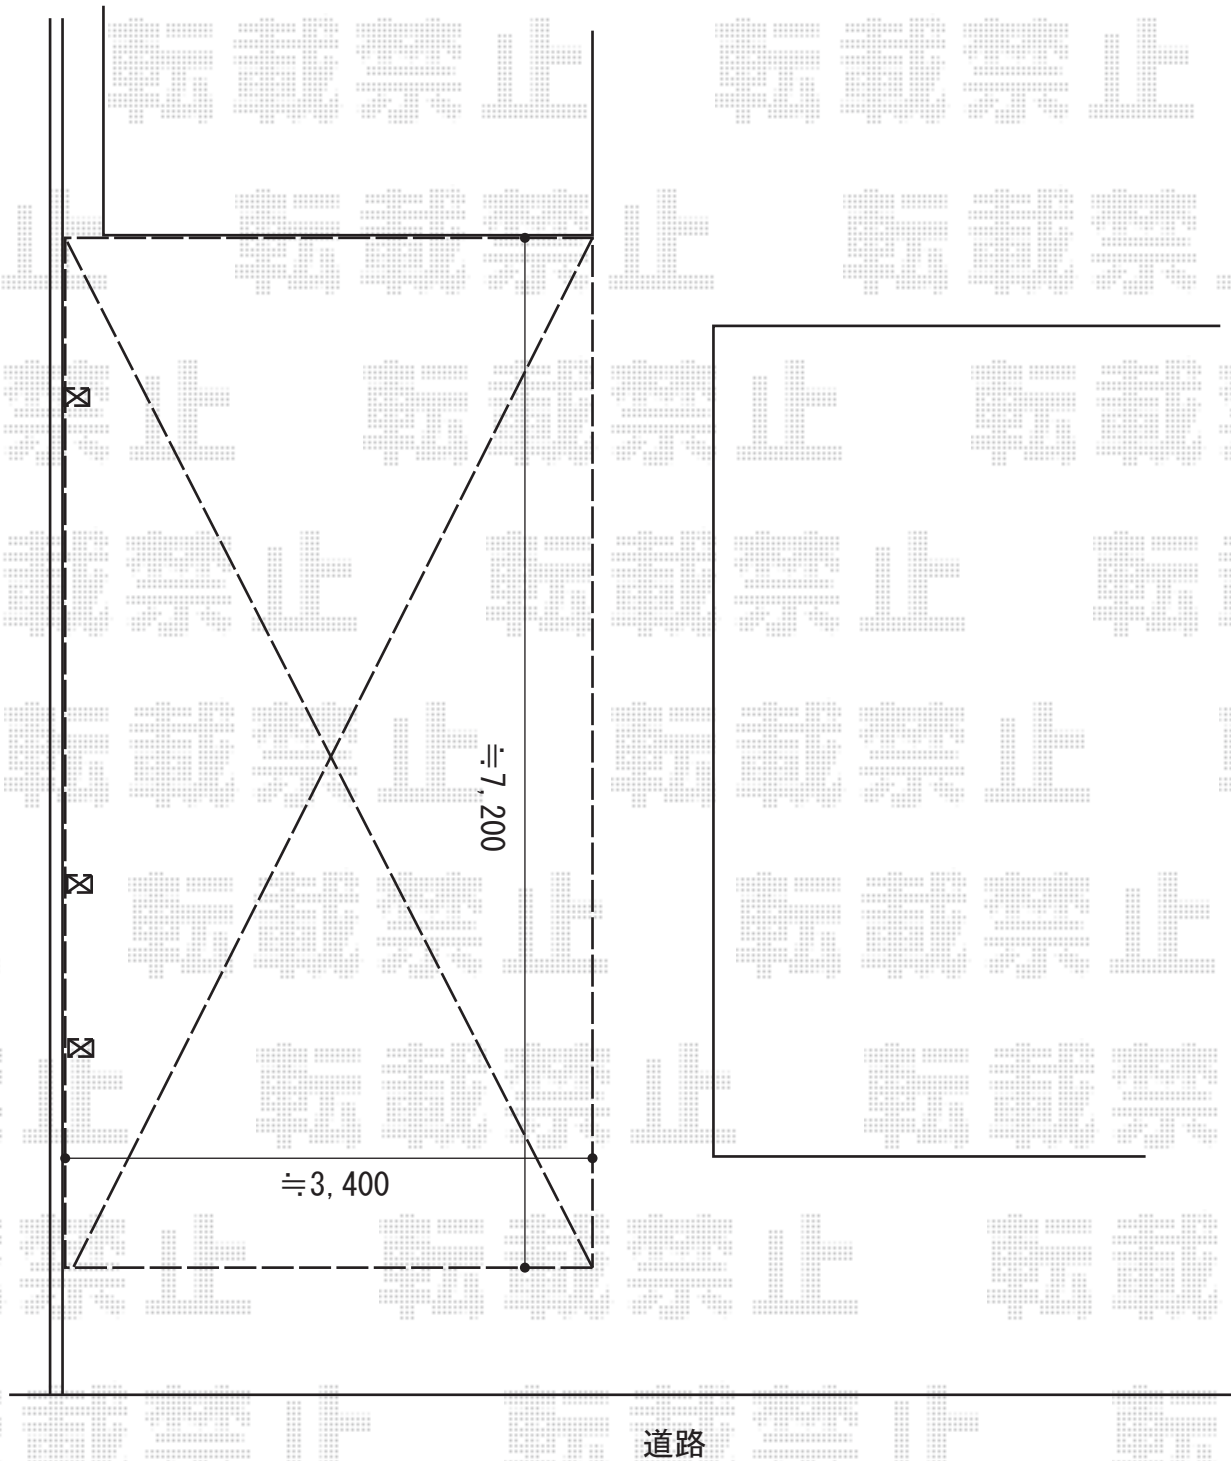

2016-9-361802	担当者	伊野
---------------	-----	----