


カーポート 施工概略図

YKK AP レイナツインポートグラン 積雪～20cm対応
幅= 5,392mm
奥行= 5,052mm
色： プラチナステン
屋根材： 熱線遮断ポリカーボネート(クリアマット)
柱仕様： ハイルフ柱仕様(有効高 約2,350mm)

レイナツインポートグラン 水平式物干し(テラス柱用) 2本入り 標準×1セット
色： プラチナステン

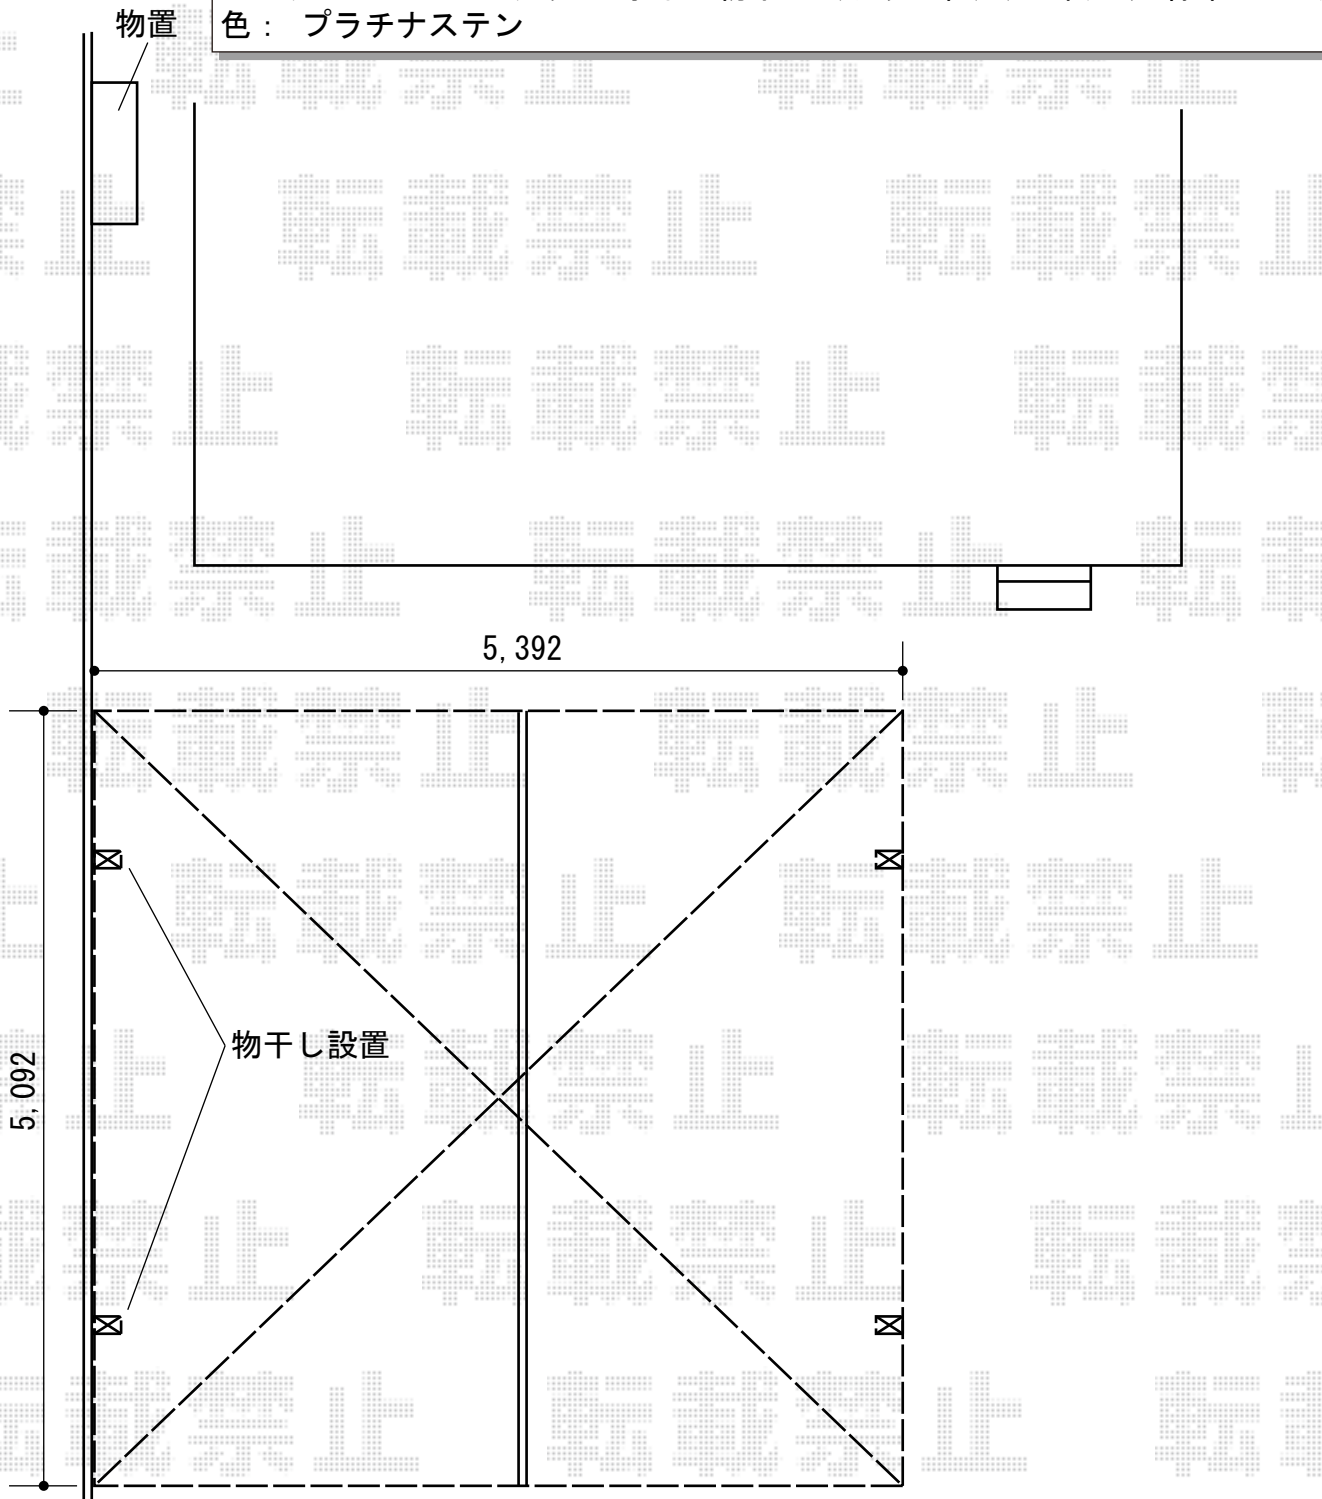

2016-9-362232

担当者

伊野