


エクステリア商品工事 施工概略図

LIXIL(トステム) 彩樹A型 ボックスタイプ 手動式
 間口= 関東間1.5間 (2,730mm)
 出幅= 1,250mm
 本体色: シャイングレー
 キャンバス色: 熱線遮断アクア (ベージュBS)
 駆動: 手動式/外観右駆動
 クランクハンドル: 長さ1,500mm

LIXIL スピーネ R型 テラストайプ 単体 積雪~20cm対応
 間口= メーター2000 (柱芯々1,800mm 屋根幅2,020mm)
 出幅= 4尺 (1,185mm)
 色: シャイングレー
 屋根材: 熱線吸収ポリカーボネート (クリアマットS・すりガラス調)
 柱仕様: 柱位置固定タイプ (柱2本) ※ロング柱
 施工方法: 上止め仕様

LIXIL スピーネ R型 ルーフタイプ 単体 積雪~20cm対応
 間口= メーター3000 (柱芯々2,800mm 屋根幅3,020mm)
 出幅= 4尺 (1,185mm)
 色: ブラック
 屋根材: 熱線吸収ポリカーボネート (クリアマットS・すりガラス調)
 柱仕様: 柱無しタイプ
 施工方法: 1スパン下止め仕様
 オプション: 吊下げ物干しAセット 標準2本入り
 オプション: 吊下げ物干し取付け桟×2

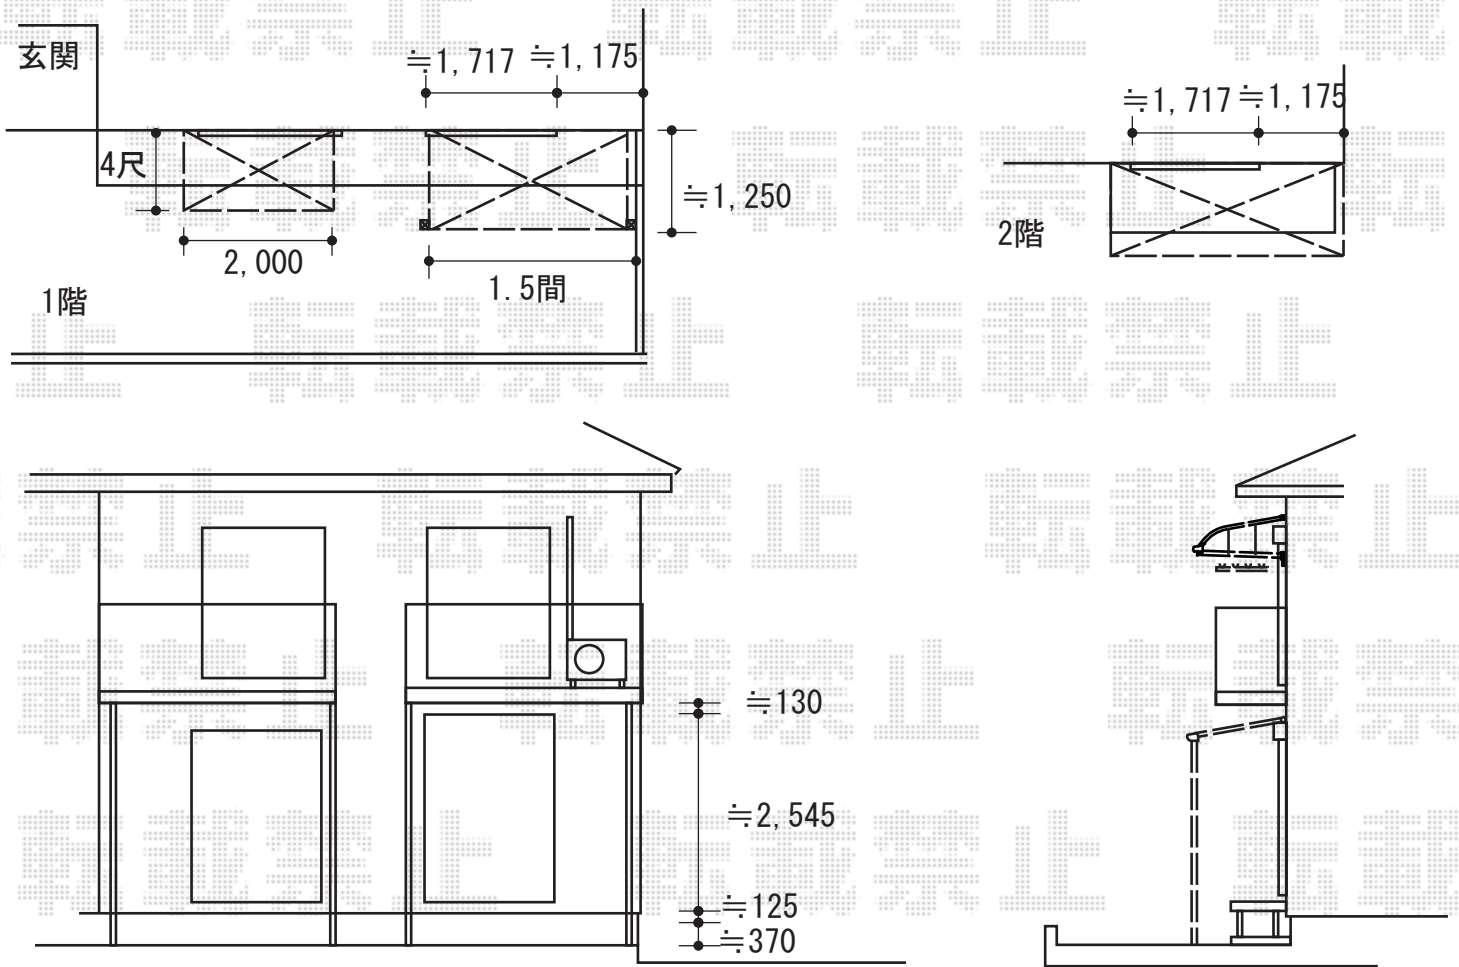

2016-9-362575

担当者

米澤