


エクステリア商品 施工概略図

YKK AP レイナポートグラン 積雪～20cm対応
 幅= 3,000mm
 奥行= 5,768mm
 色： プラチナステン
 屋根材： ポリカーボネート（トーマイマット）
 柱仕様： ハイルフ柱仕様（有効高 約2,350mm）

YKK AP レイナポートグラン 着脱式サポート 標準・ハイルフ兼用 2本入り×1セット
 色： プラチナステン

YKK AP ヴェクターテラス F型 屋根タイプ 単体 積雪～20cm対応
 間口= メーター2.0間（柱芯々3,718mm 屋根幅4,030mm）
 出幅= 4尺（1,170mm）
 色： プラチナステン
 屋根材： ポリカーボネート（トーマイマット）
 柱仕様： 柱奥行移動タイプ（柱2本）
 施工方法： 上止め仕様
 躯体式バルコニー取付部品： 中間用×2セット

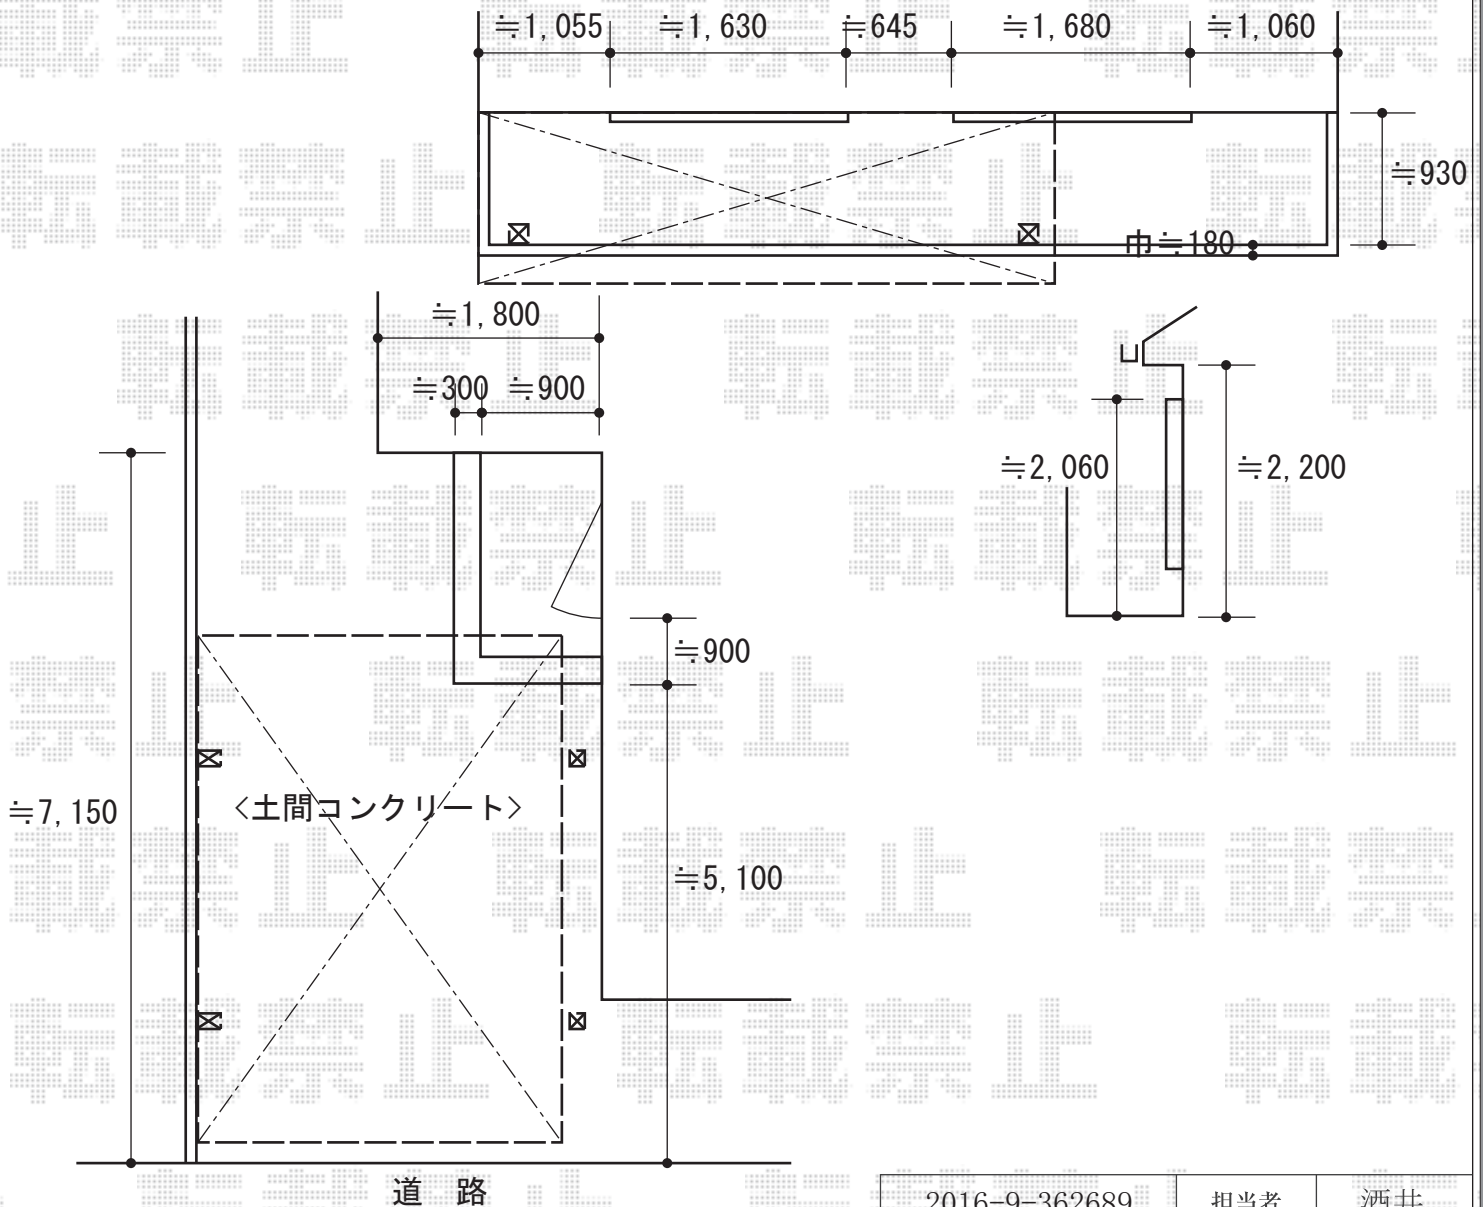

2016-9-362689

担当者

酒井