


フェンス 施工概略図

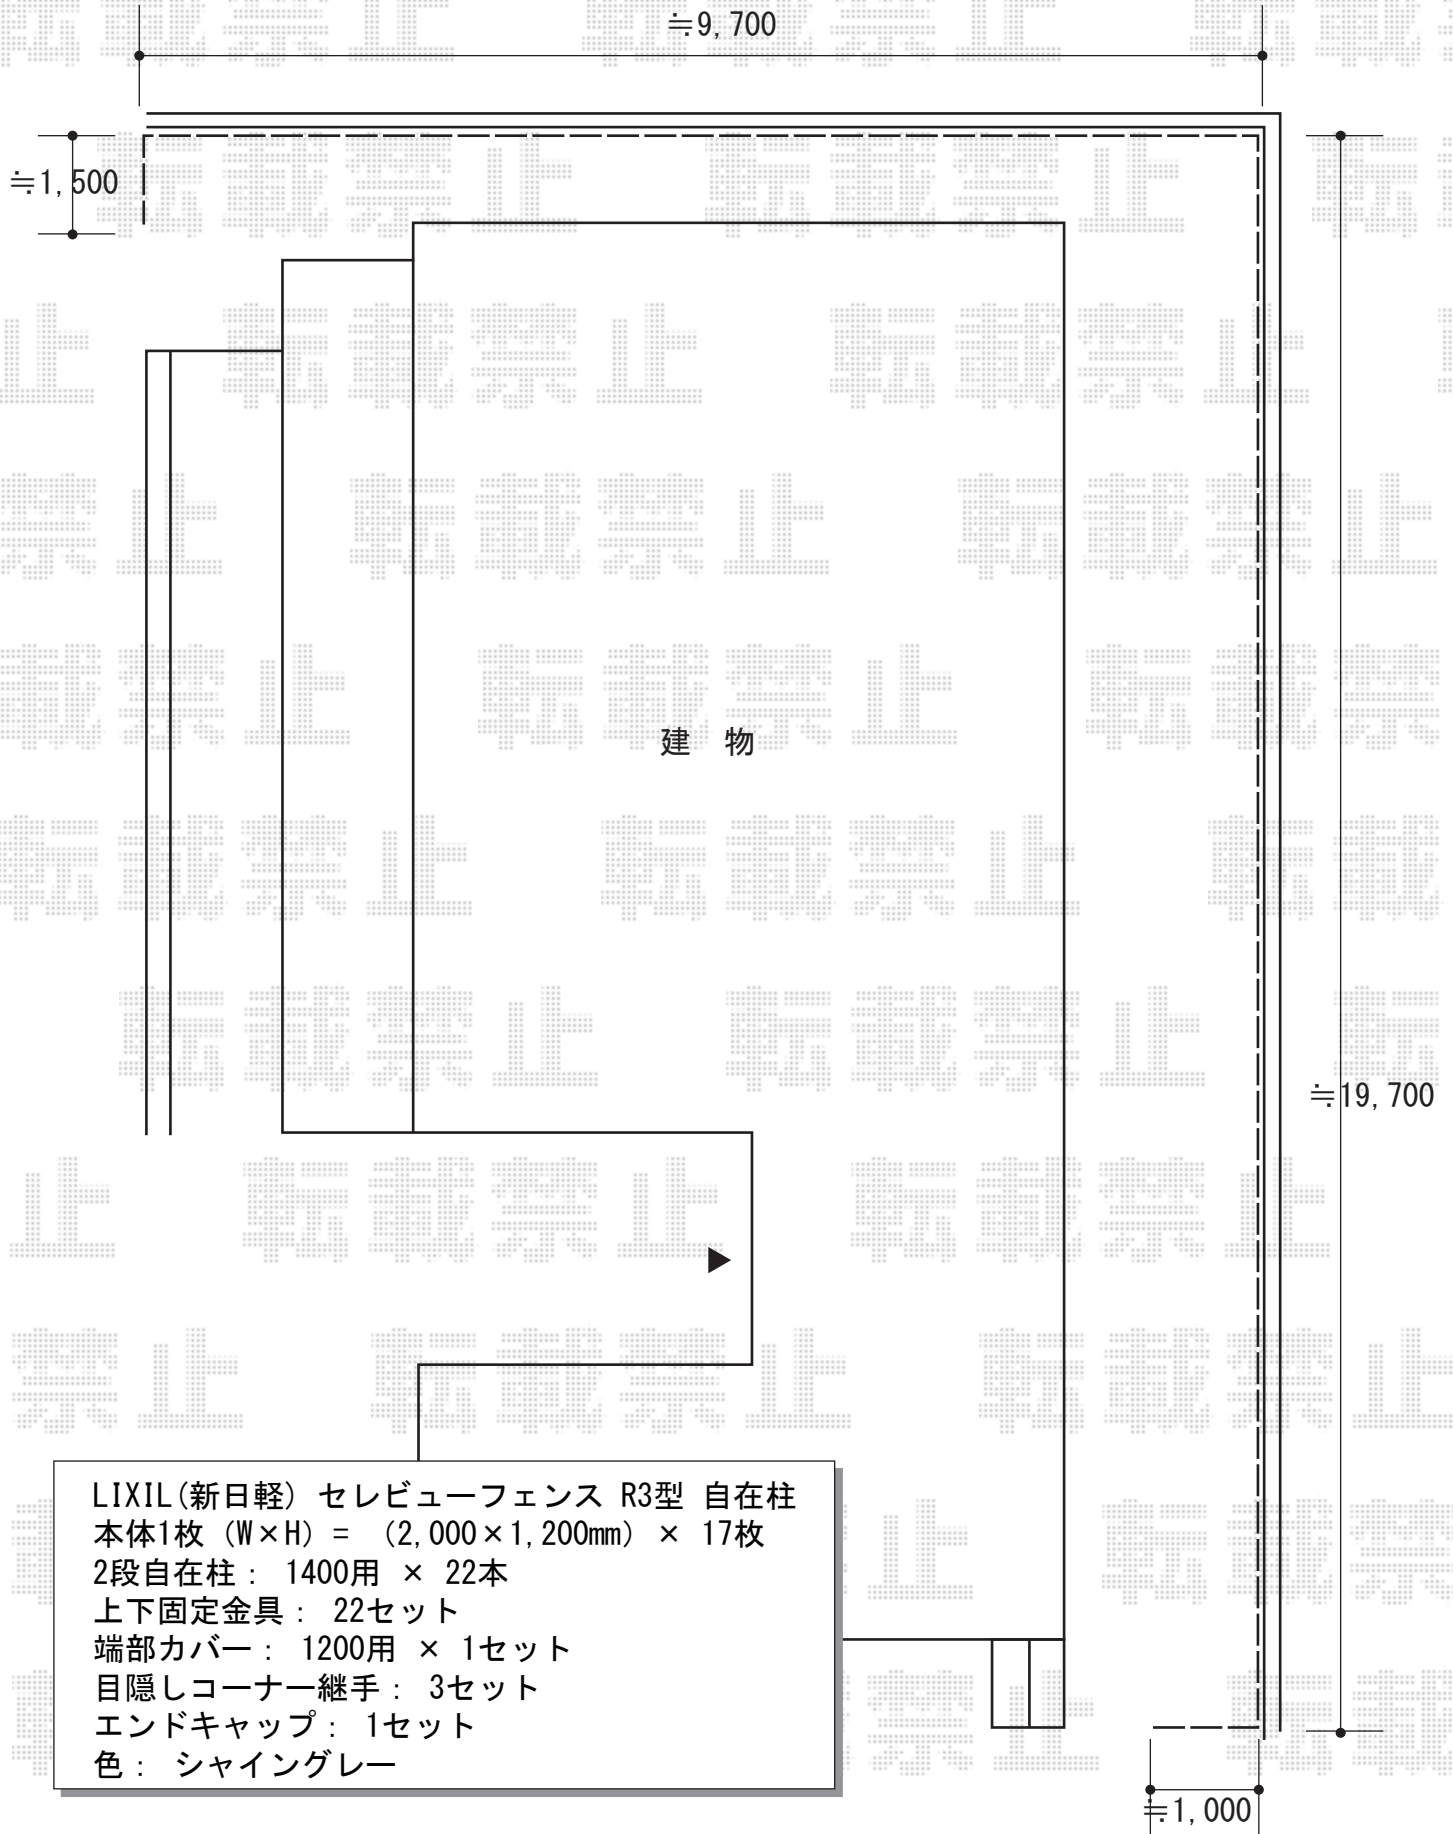

LIXIL(新日軽) セレビューフェンス R3型 自在柱
 本体1枚 (W×H) = (2,000×1,200mm) × 17枚
 2段自在柱 : 1400用 × 22本
 上下固定金具 : 22セット
 端部カバー : 1200用 × 1セット
 目隠しコーナー継手 : 3セット
 エンドキャップ : 1セット
 色 : シャイングレー

2017-1-382729	担当者	竹中
---------------	-----	----