


フェンス 施工概略図

LIXIL ハイグリッドフェンスN8型 フリーポールタイプ
 本体1枚 (W×H) = (2,000mm×1,000mm) × 8枚
 アルミ柱: T-10 × 9本
 小口キャップ: 1セット
 色: ブラック

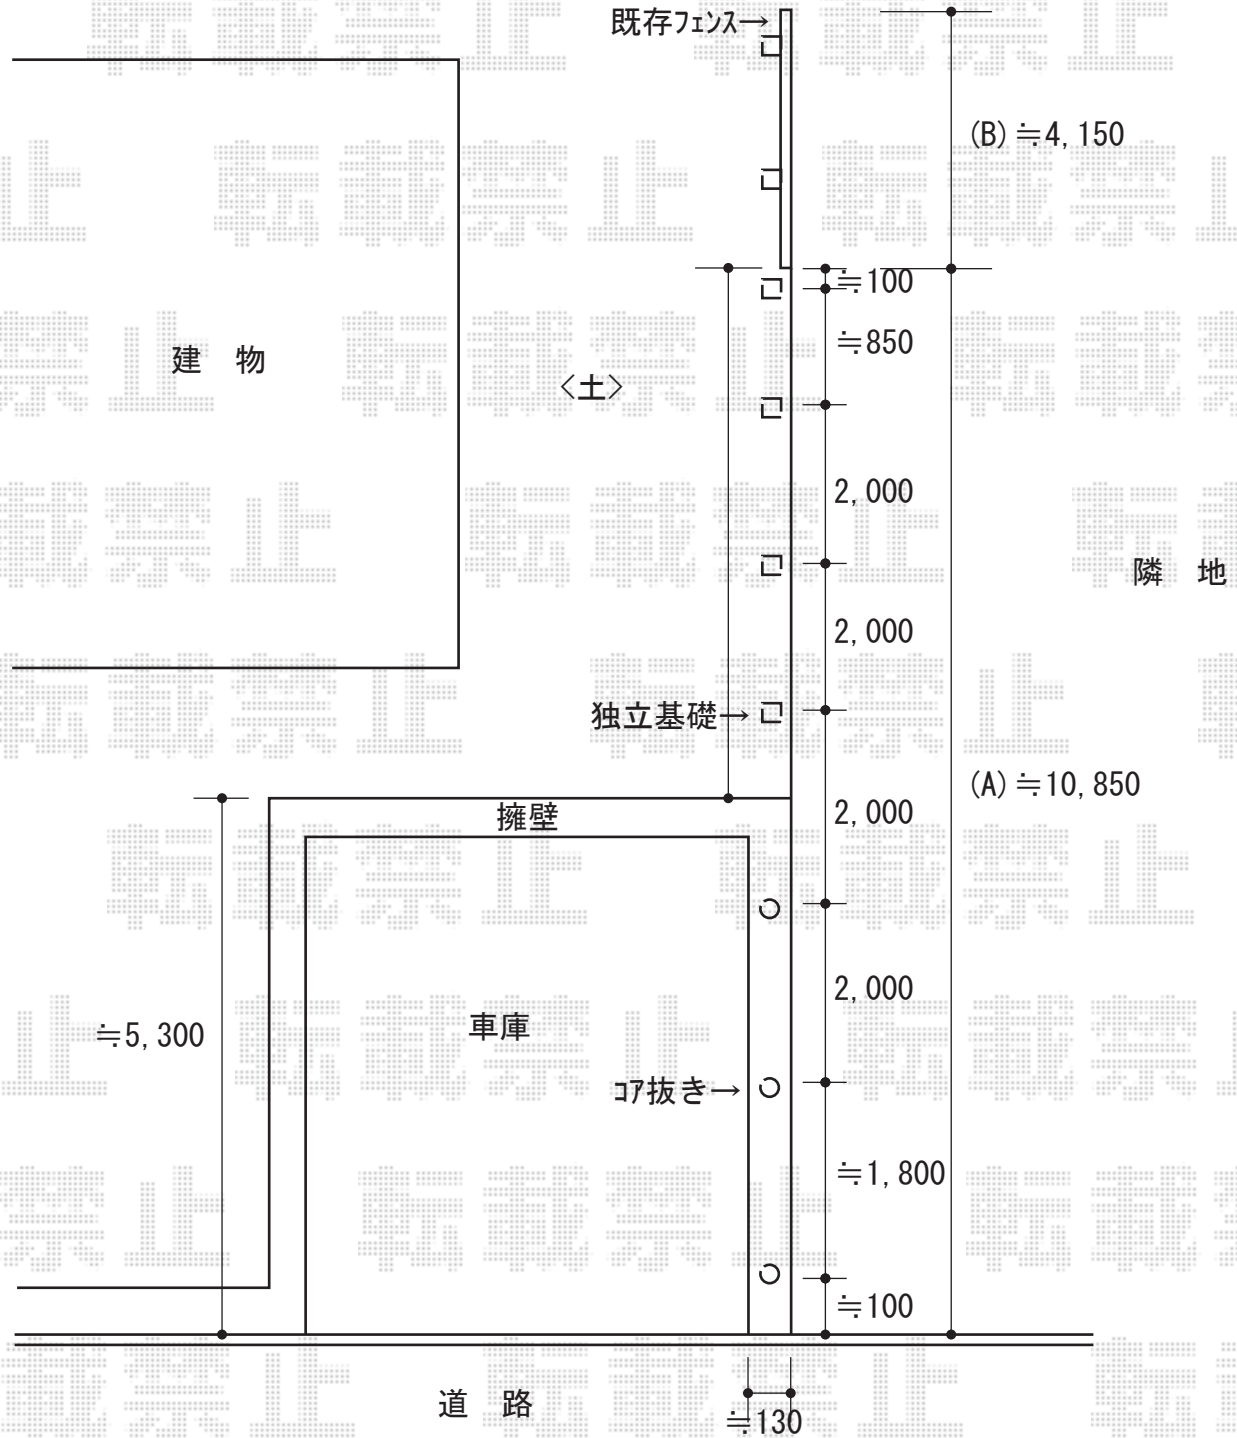

2017-1-383769

担当者

田中