


カーポート 施工概略図

YKK AP レイナポートグラン 積雪~20cm対応  
幅= 2,550mm  
奥行= 5,052mm  
色： プラチナステン  
屋根材： 熱線遮断ポリカーボネート（アースブルーマット調）  
柱仕様： 標準柱仕様（有効高 約2,000mm）  
YKK AP レイナポートグラン 着脱式サポート  
標準・ハイルーフ兼用 2本入り×1セット  
色： プラチナステン

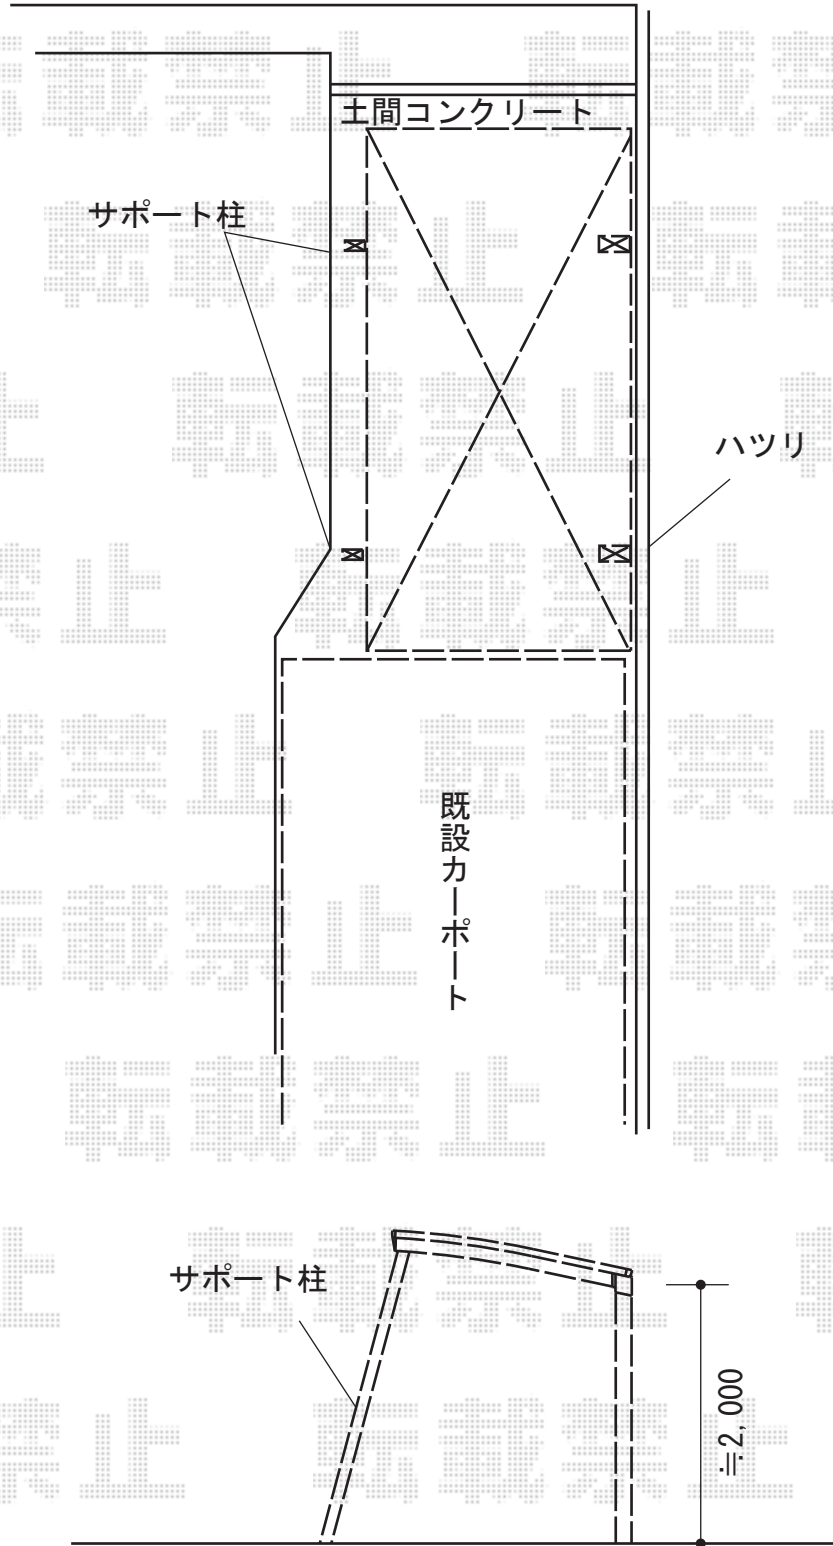

2017-1-385297

担当者

伊野