


フェンス 施工概略図

LIXIL (TOEX) 【A】ハイサモア フリーポールタイプ
 本体1枚 (W×H) = (1,972×1,000mm) × 1枚
 柱: T-10× 2本
 エンドキャップA: 1セット
 色: シャイングレー

LIXIL (新日軽) 【B】セレビューフェンス R3型 2段支柱
 本体1枚 (W×H) = (2,000×1,000mm) × 6枚 *2段
 2段自在柱: 2000用 × 4本
 上下固定金具: 4セット
 中間固定金具: 4セット
 エンドキャップ: 2セット
 端部カバー: 1000用 1セット
 色: シャイングレー

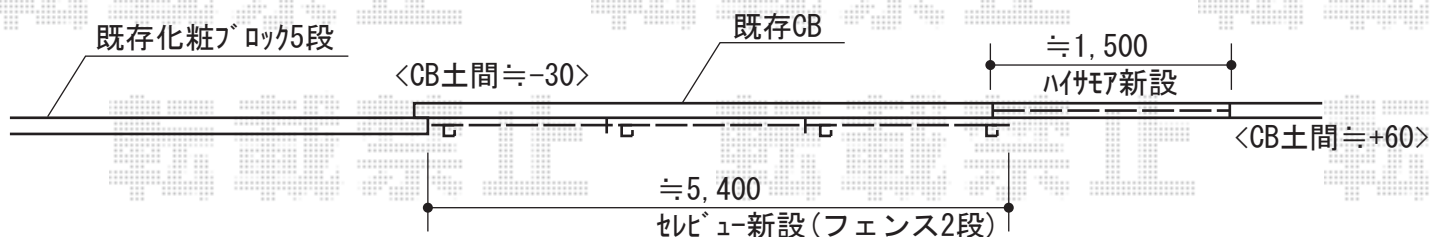

2017-1-385569

担当者

竹中