


カーポート 施工概略図

YKK AP レイナツインポートグラン 積雪～20cm対応
幅= 5,392mm
奥行= 5,052mm
色： ブラウン
屋根材： 熱線遮断ポリカーボネート(クリアマット)
柱仕様： ハイルフ柱仕様 (有効高 約2,350mm)

1/500

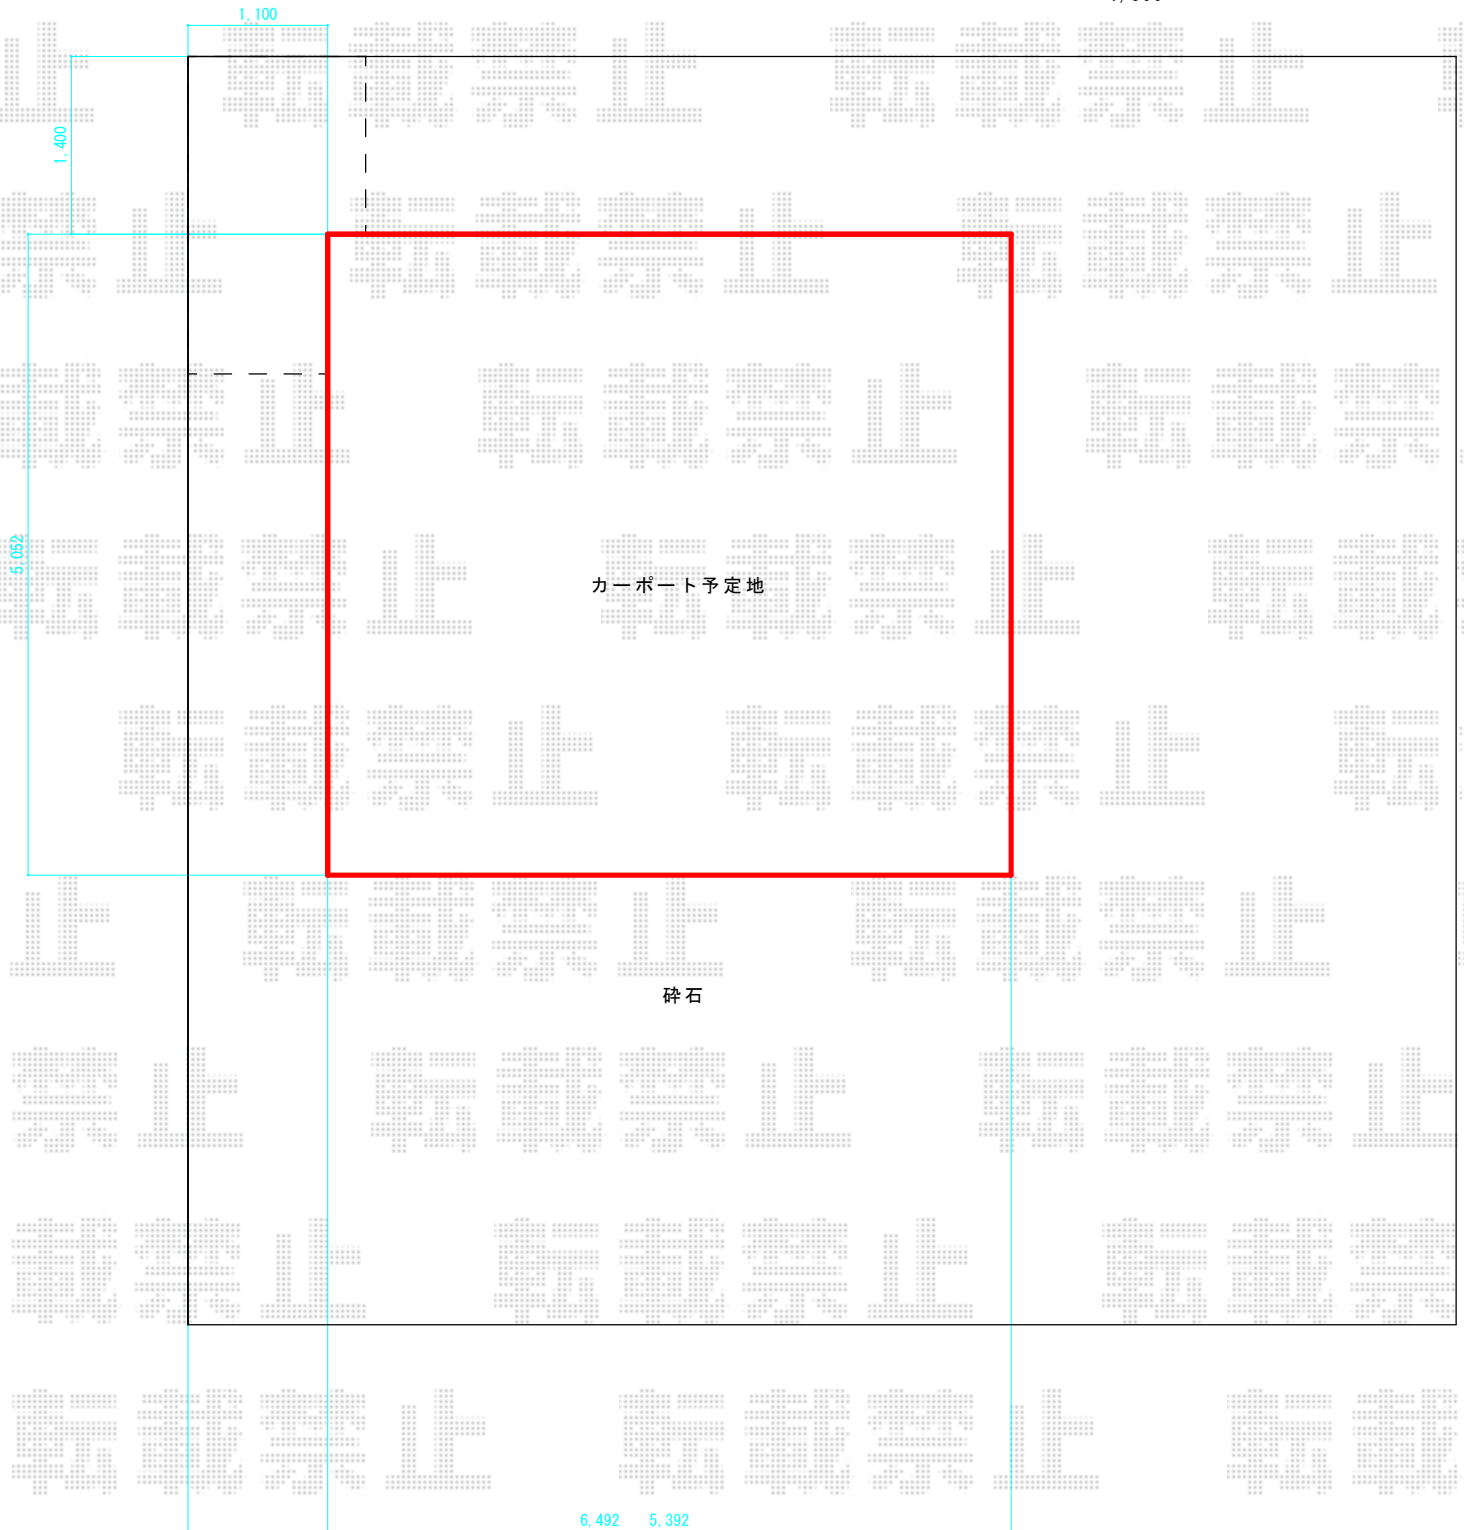

2017-1-385767

担当者

伊野