


カーポート・バルコニー屋根 施工概略図

YKK AP レイナポートグラン 積雪～20cm対応  
 幅= 2,400mm  
 奥行= 5,400mm  
 色： プラチナステン  
 屋根材： ポリカーボネート（アースブルー）  
 柱仕様： ハイルフ柱仕様（有効高 約2,350mm）


1F正面

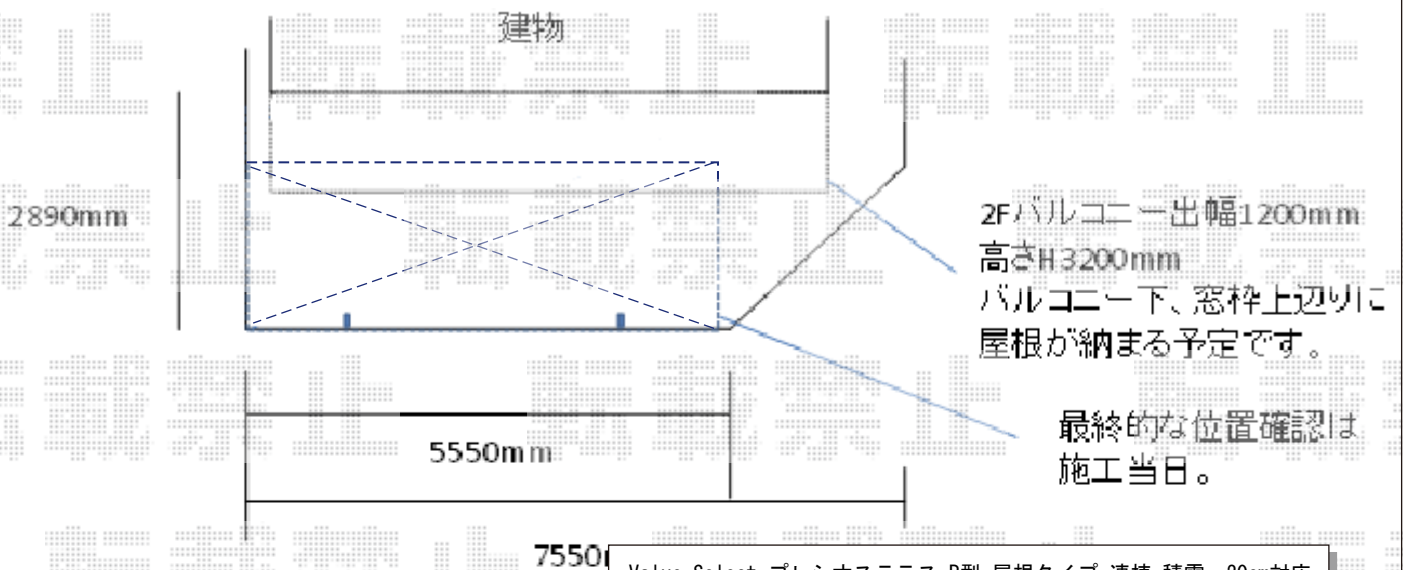

Value Select プレシオステラス R型 屋根タイプ 連棟 積雪～20cm対応  
 間口= 関東間3.5間[2.0+1.5間]（柱芯々6,215mm 屋根幅6,400mm）  
 出幅= 4尺（1,170mm）  
 色： ノーブルステン  
 屋根材： ポリカーボネート（スカイブルー）  
 柱仕様： 柱奥行移動タイプ（柱3本）  
 施工方法： 下止め仕様  
 躯体式バルコニー取付部品： 中間用×3セット

2F正面

笠木220mm

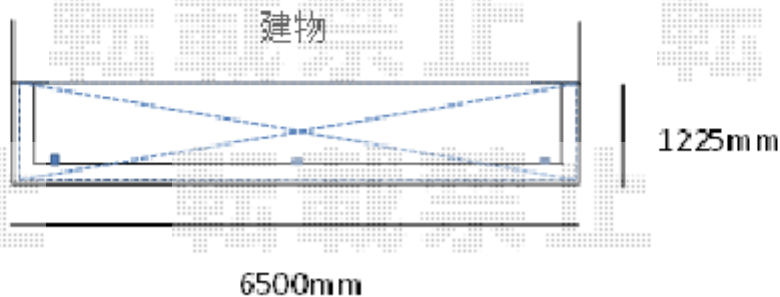

出幅、間口共に若干内に入ります。

2017-1-385789

担当者

伊野