


カーポート 施工概略図

YKK AP レイナポートグラン 積雪～20cm対応
幅= 2,700mm
奥行= 5,400mm
色： プラチナステン
屋根材： 熱線遮断ポリカーボネート（クリアマット）
柱仕様： ハイルーフ柱仕様（有効高 約2,355mm）

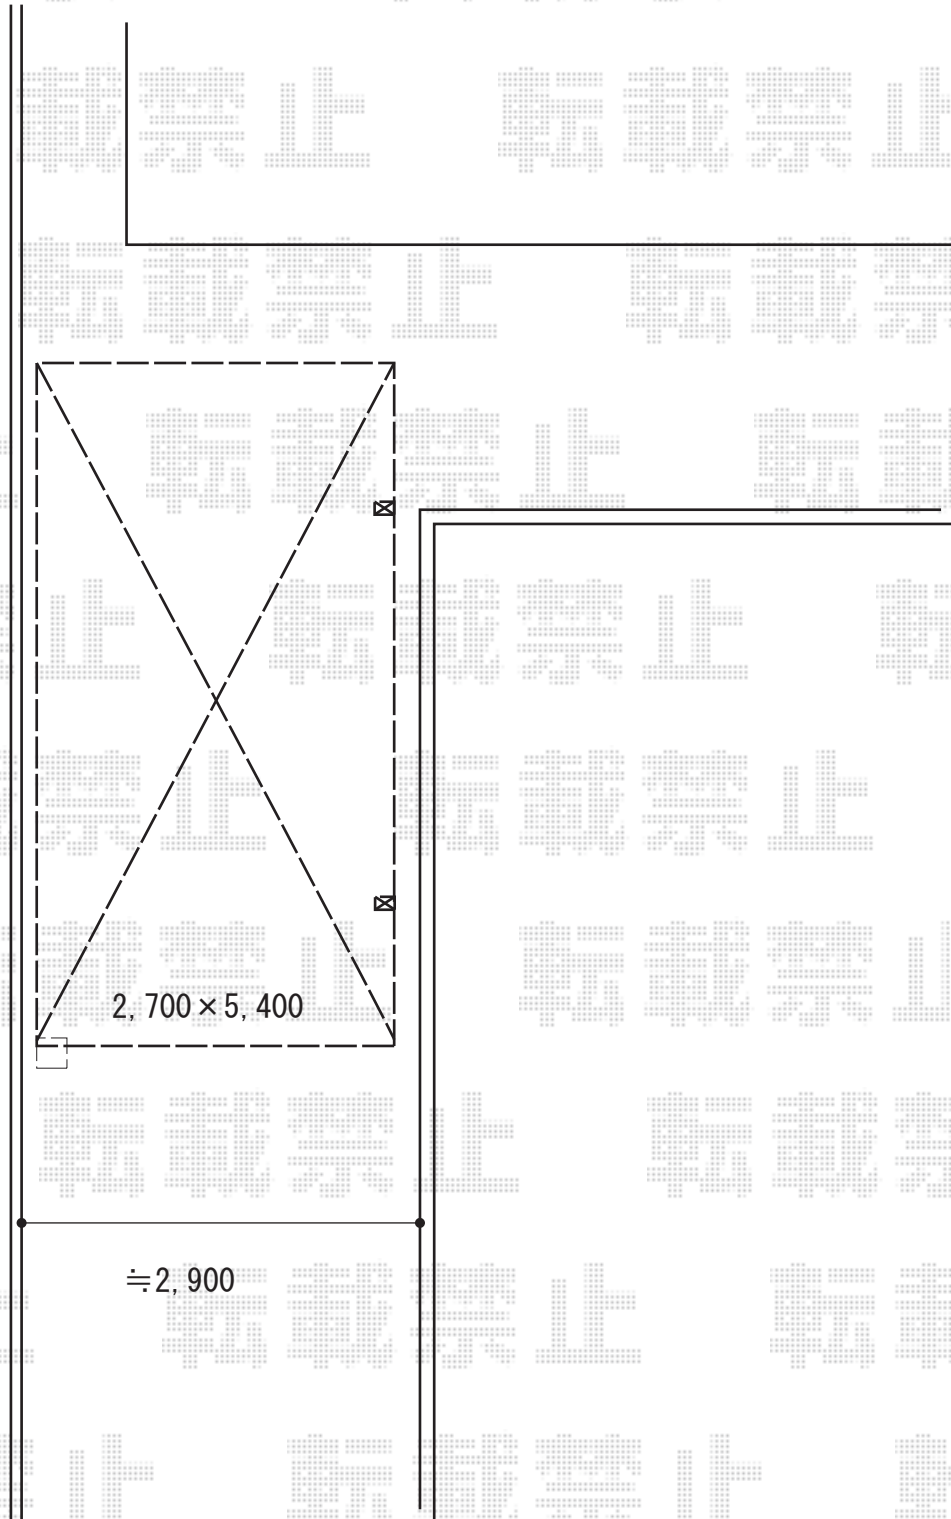

2017-10-445601

担当者

酒井