


テラス屋根 施工概略図

Value Select <裏側>プレシオステラス F型 テラスタイプ 連棟 積雪~20cm対応
 間口= 関東間6.0間[2.0+2.0+2.0間] (柱芯々10,765mm 屋根幅10,950mm)
 出幅= 4尺 (1,170mm)
 色: グレースブラウン
 屋根材: 熱線遮断ポリカーボネート (スカイブルーマット調)
 柱仕様: ロング柱・柱標準タイプ (柱3本)
 施工方法: 下止め仕様

Value Select プレシオステラス F型 テラスタイプ 連棟 積雪~20cm対応
 間口= 関東間6.0間[2.0+2.0+2.0間] (柱芯々10,765mm 屋根幅10,950mm)
 出幅= 6尺 (1,770mm)
 色: グレースブラウン
 屋根材: 熱線遮断ポリカーボネート (スカイブルーマット調)
 柱仕様: ロング柱・柱標準タイプ (柱3本)
 施工方法: 下止め仕様

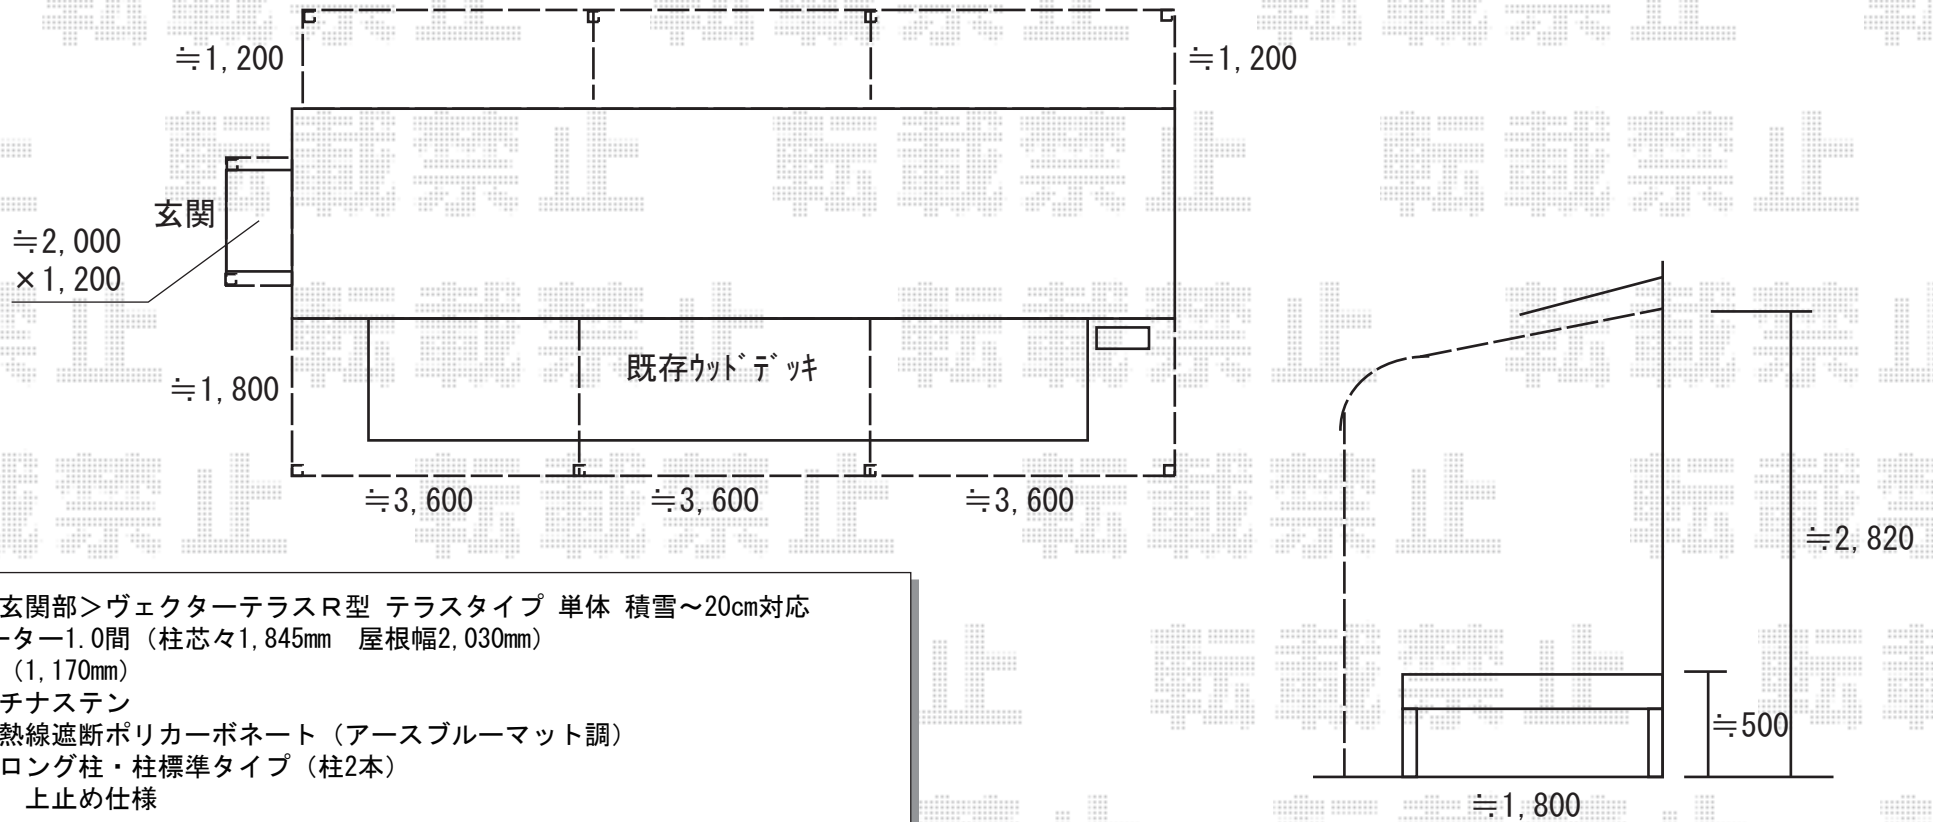

YKK AP <玄関部>ヴェクターテラスR型 テラスタイプ 単体 積雪~20cm対応
 間口= メーター1.0間 (柱芯々1,845mm 屋根幅2,030mm)
 出幅= 4尺 (1,170mm)
 色: プラチナステン
 屋根材: 熱線遮断ポリカーボネート (アースブルーマット調)
 柱仕様: ロング柱・柱標準タイプ (柱2本)
 施工方法: 上止め仕様

イクスショップ

現場状況や作図制限により概略図の内容と多少の違いが生じることがございます。
 施工時は、現場優先とさせて頂きたく思いますので、お立会い頂き、最終のご指示のほど、何卒、宜しくお願い致します。
 全ての著作権はイクスショップに帰属します。当社とのお取引目的以外の使用・複製・転載は如何なる場合も禁止しております。

2017-10-445604

担当	関
----	---