


# フェンス 施工概略図

LIXIL (TOEX) ハイグリッドフェンス剣先2型 自在柱  
本体1枚 (W×H) = (2,000×2,025mm) × 6枚  
自由柱 : T-20 × 7本  
T-20用取付部品 : T-20 × 5セット  
小口キャップ : T-20 × 1セット  
色 : ダークブラウン

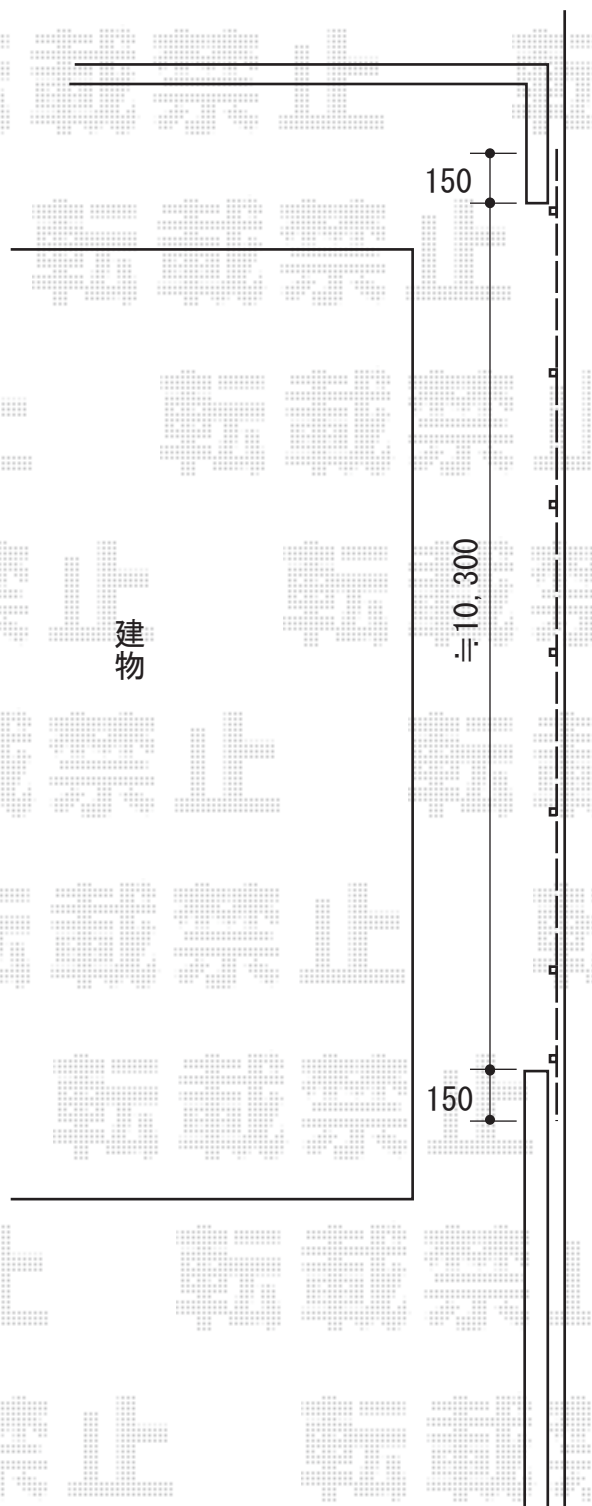

2017-10-446398

担当者

田中