エクステリア　施工概略図

YKK AP レイナトリプルポートグラン　積雪～20cm対応
幅= 8,000mm　奥行= 5,052mm　色：【未定】
【未定】屋根材：【仮】ポリカーボネート（色：【未定】）
柱仕様：ハイルーフ柱仕様（有効高 約2,350mm）

YKK AP 【A】ヴェクターテラス F型 テラスタイプ 単体 積雪～20cm対応
間口= 関東間1.5間（柱芯々2,575mm　屋根幅2,760mm）
出幅= 6尺（1,770mm）　色：【未定】
【未定】屋根材：【仮】ポリカーボネート（色：【未定】）
柱仕様：柱標準タイプ（柱2本）
【未定】施工方法：【仮】上止め仕様

YKK AP 【A】ヴェクターテラス 前面パネル
間口サイズ：関東間1.5間　【未定】高さ：【仮】2,000mm（2段）
柱仕様：柱標準タイプ（間柱 1本）
【未定】パネル材：【仮】ポリカーボネート（色：【未定】）
色：【未定】

YKK AP 【C】ヴェクターテラス F型 テラスタイプ 単体 積雪～20cm対応
間口= 関東間1.0間（柱芯々1,665mm　屋根幅1,850mm）　出幅= 6尺（1,770mm）
【未定】色：【未定】
【未定】屋根材：【仮】ポリカーボネート（色：【未定】）
柱仕様：柱標準タイプ（柱2本）　【未定】施工方法：【仮】上止め仕様

YKK AP 【C】ヴェクターテラス 前面パネル
間口サイズ：関東間1.0間　【未定】高さ= 2段*H=【仮】2,000mm
柱仕様：柱標準タイプ/間柱無し
【未定】パネル材：【仮】ポリカーボネート（色：【未定】）
色：【未定】

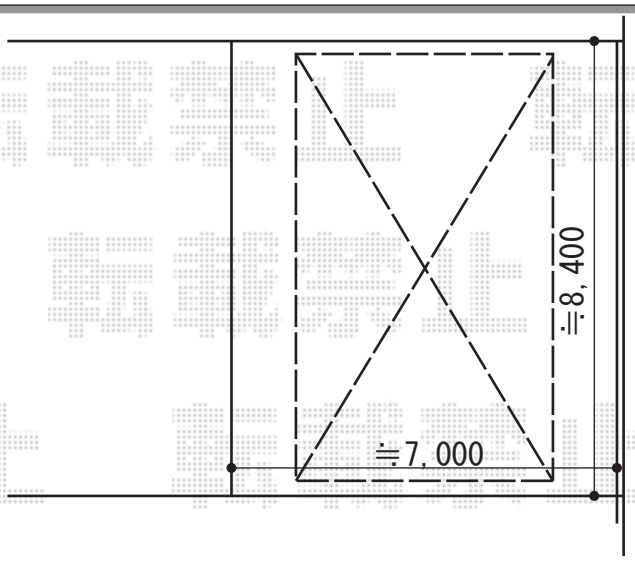

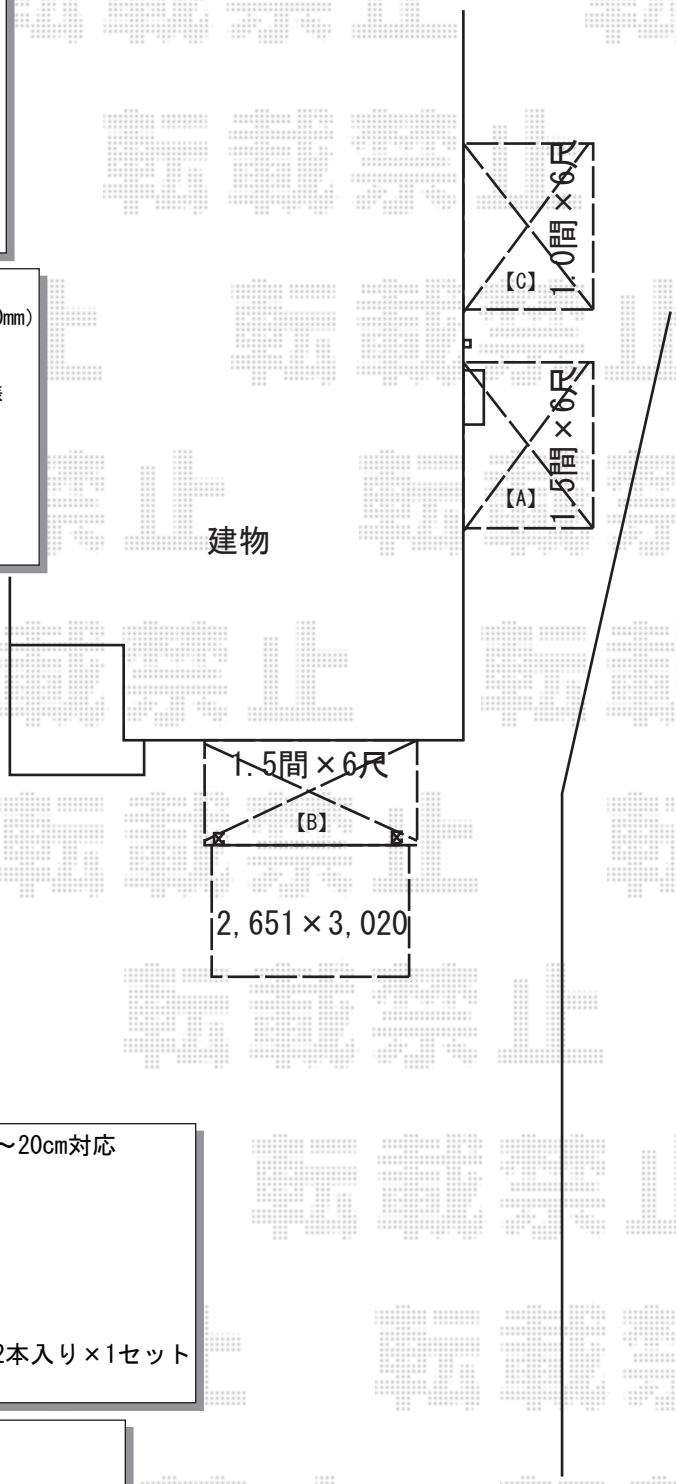

YKK AP 【B】ヴェクターテラス F型 テラスタイプ 単体 積雪～20cm対応
間口= 関東間1.5間（柱芯々2,575mm　屋根幅2,760mm）
出幅= 6尺（1,770mm）色：【未定】
【未定】屋根材：【仮】ポリカーボネート（色：【未定】）
柱仕様：柱標準タイプ（柱2本）
【未定】施工方法：【仮】上止め仕様

YKK AP 【B】ヴェクターテラス 吊り下げ式固定物干し 標準 2本入り×1セット
色：【未定】

YKK AP リウッドデッキ 200
間口= 1.5間（2,651mm）　出幅= 10尺(3,020mm)
色：【未定】　床板：縦貼り/千鳥貼り
幕板：標準幕板　束柱：Ｔタイプ(400～550mm)（色：【未定】）

YKK AP 独立式リウッドステップ2型×1セット　色：【未定】

YKK AP 75角テラス柱用カバー　色：【未定】

2017-10-447826	担当者	関

エクスショップ

現場状況や作図制限により概略図の内容と多少の違いが生じることがございます。
施工時は、現場優先とさせて頂きたく思いますので、お立会い頂き、最終のご指示のほど、何卒、宜しくお願い致します。
全ての著作権はエクスショップに帰属します。当社とのお取引目的以外の使用・複製・転載は如何なる場合も禁止しております。