


カーポート 施工概略図

YKK AP レイナポートグラン 縦連棟 積雪~20cm対応
幅= 2,550mm
奥行= 10,064mm
色: プラチナステン
屋根材: ポリカーボネート (スモークブラウン)
柱仕様: ハイルーフ柱仕様 (有効高 約2,350mm)

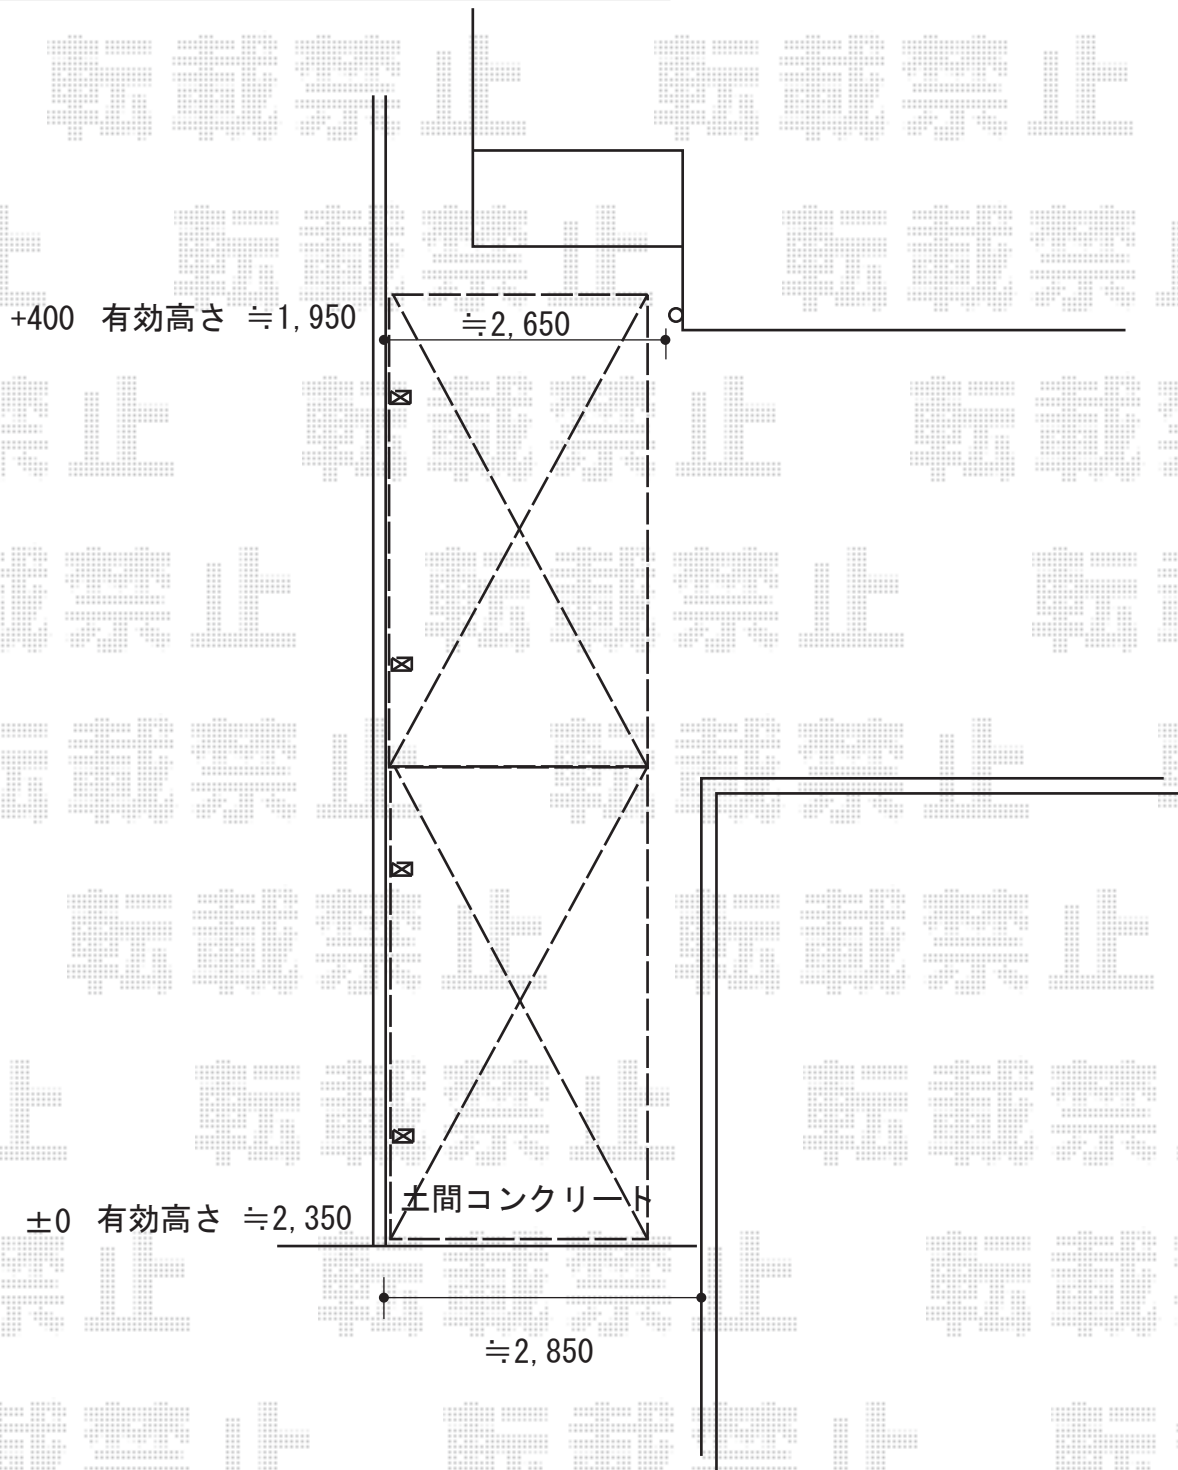

2017-10-448099

担当者

村上 (公)