

カーポート 施工概略図

YKK AP レイナポートグラン 延長 積雪～20cm対応

幅= 2,700mm

奥行= 6,484mm


色： カームブラック

屋根材： 熱線遮断ポリカーボネート（アースブルーマット調）

柱仕様： ハイルフ柱仕様（有効高 約2,350mm）

YKK AP レイナポートグラン 水平式物干し（カーポート柱用）2本入 標準×1セット

色： カームブラック

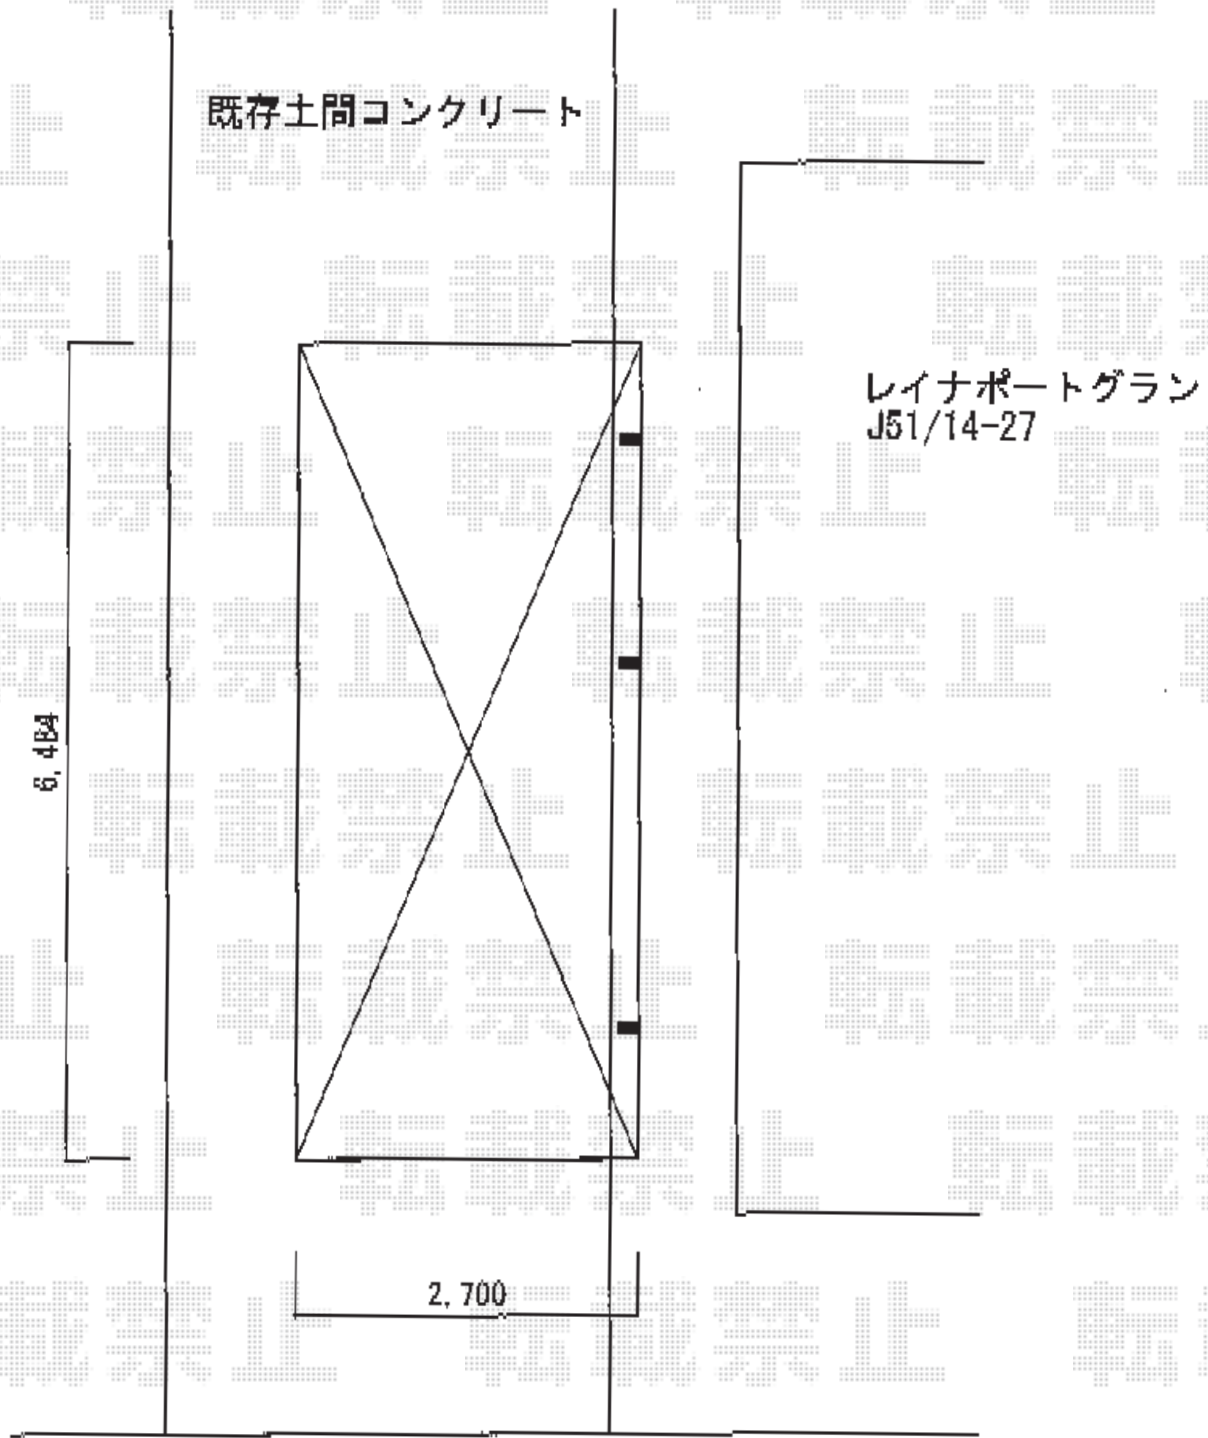

2017-10-448150

担当者

関