


エクステリア商品 施工概略図

YKK AP 【2階】 ヴェクターテラス R型 屋根タイプ 単体 積雪～20cm対応
 間口= 関東間2.0間 (柱芯々3,358mm 屋根幅3,670mm)
 出幅= 5尺 (1,470mm)
 色: プラチナステン
 屋根材: ポリカーボネート (色: トーメイマツト)
 柱仕様: 柱奥行移動タイプ (柱2本)
 施工方法: 下止め仕様
 躯体式バルコニー取付部品: 中間用×2セット

YKK AP レイナポートグラン 積雪～20cm対応
 幅= 2,700mm
 奥行= 5,052mm
 色: プラチナステン
 屋根材: ポリカーボネート (トーメイマツト)
 柱仕様: ハイルフ柱仕様 (有効高 約2,350mm)

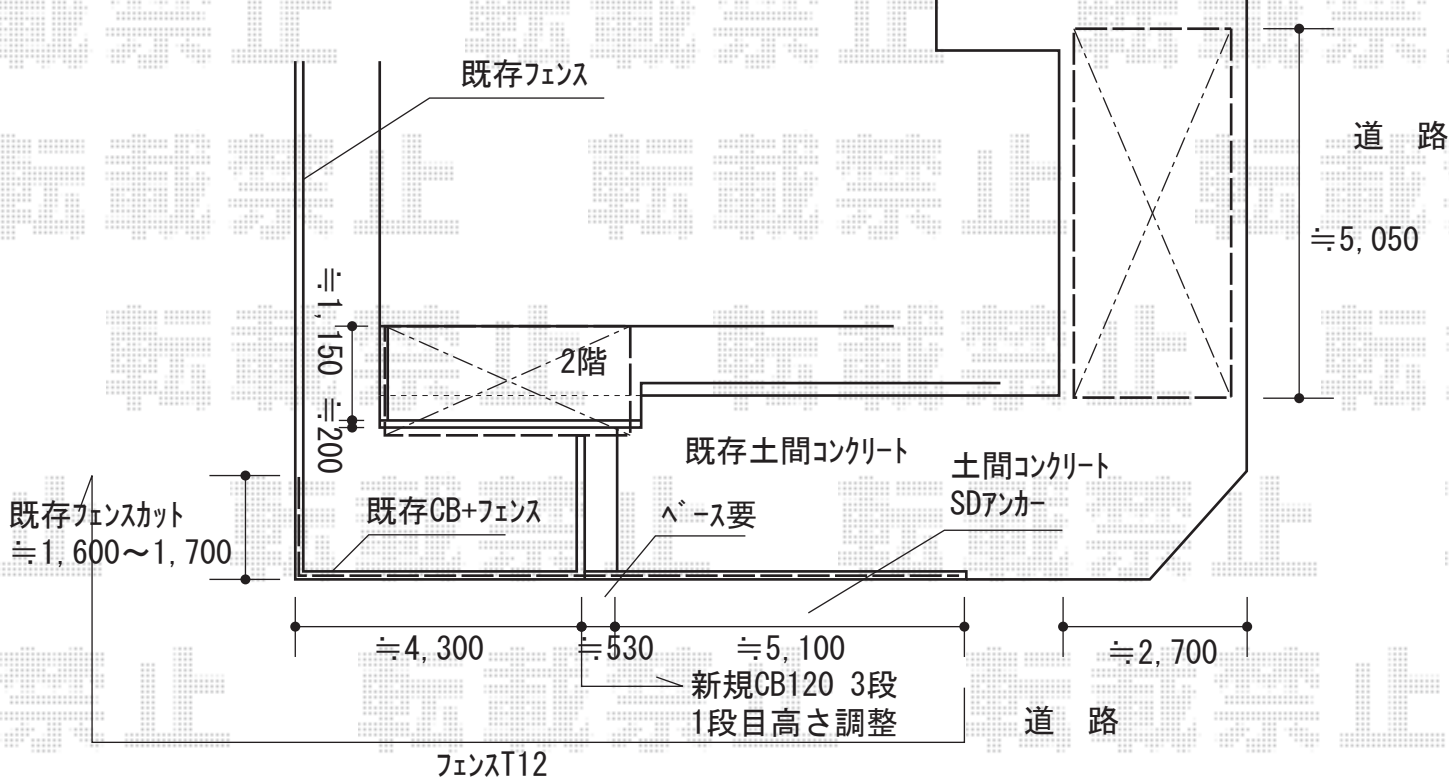

LIXIL プレスタフェンス 8型 横ルーバー フリーポールタイプ
 本体1枚 (W×H) = (1,979.5mm×1,200mm) × 6枚
 柱仕様: T-12 × 8本
 部品セット: T-12 × 8セット
 目隠しコーナー継手: T-12 × 1セット
 端部カバー (切詰用): T-12 × 2セット
 端部キャップC: T-12 × 1セット
 色: シヤイングレー

2017-10-448524

担当者

竹本