


カーポート 施工概略図

YKK AP レイナキャップポートグラン 積雪~20cm対応
幅= 3,002mm
奥行= 5,052mm
色: プラチナステン
屋根材: ポリカーボネート (トーマイマット)
柱仕様: 標準柱仕様 (有効高 約2,000mm)

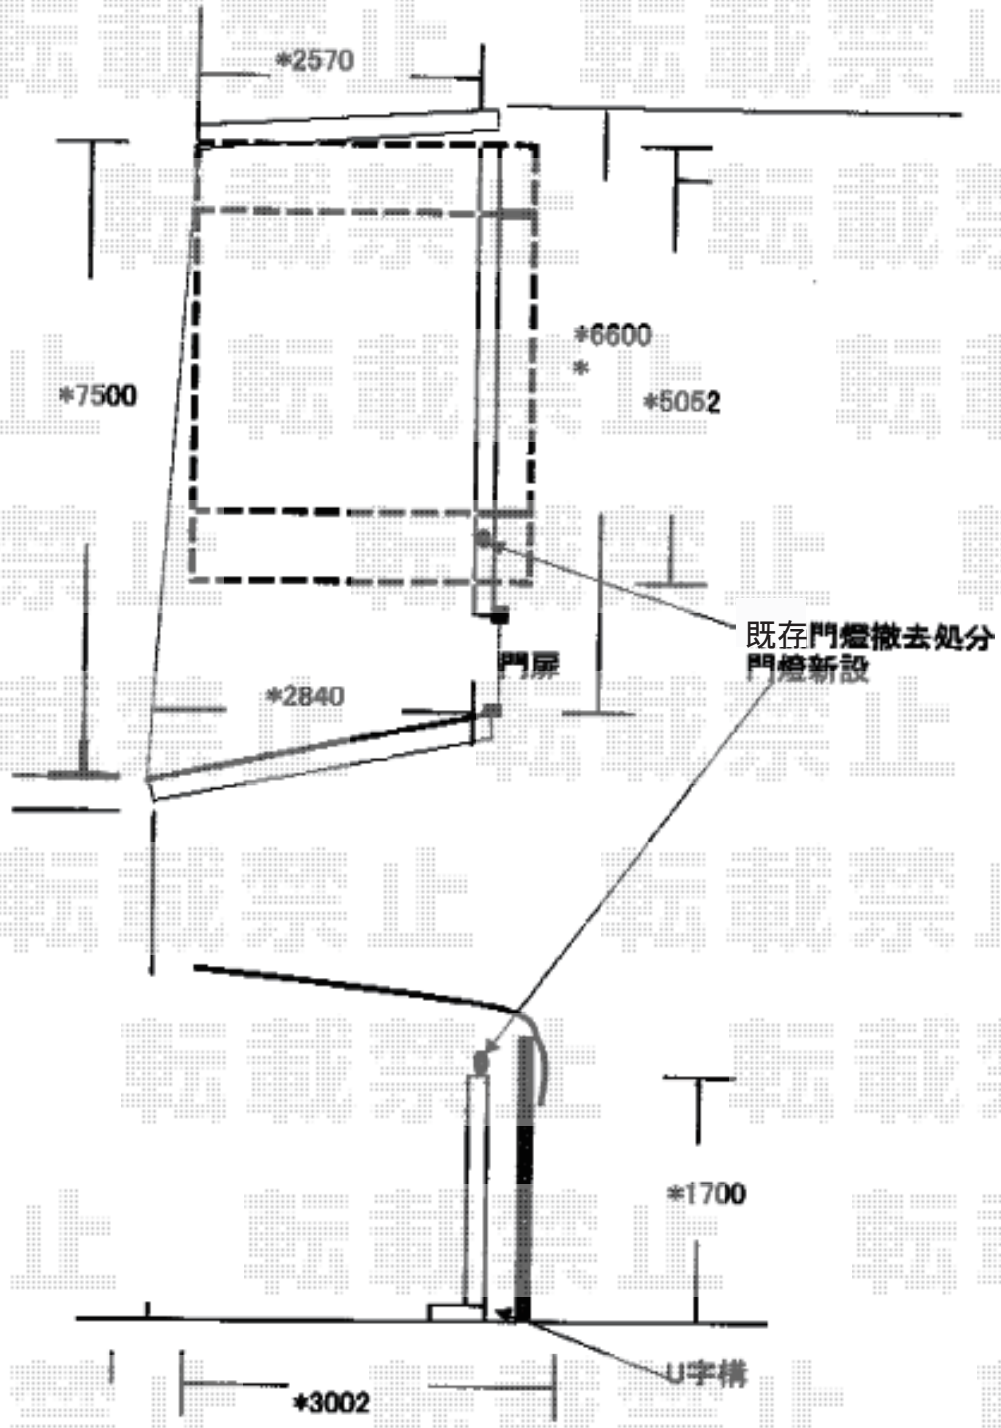

2017-10-450117	担当者	関
----------------	-----	---