


# カーポート 施工概略図

YKK AP レイナトリプルポートグラン 積雪～20cm対応  
幅= 8,000mm  
奥行= 5,052mm  
色： プラチナステン  
屋根材： 熱線遮断ポリカーボネート(クリアマット)  
柱仕様： ハイーフ柱仕様(有効高 約2,350mm)

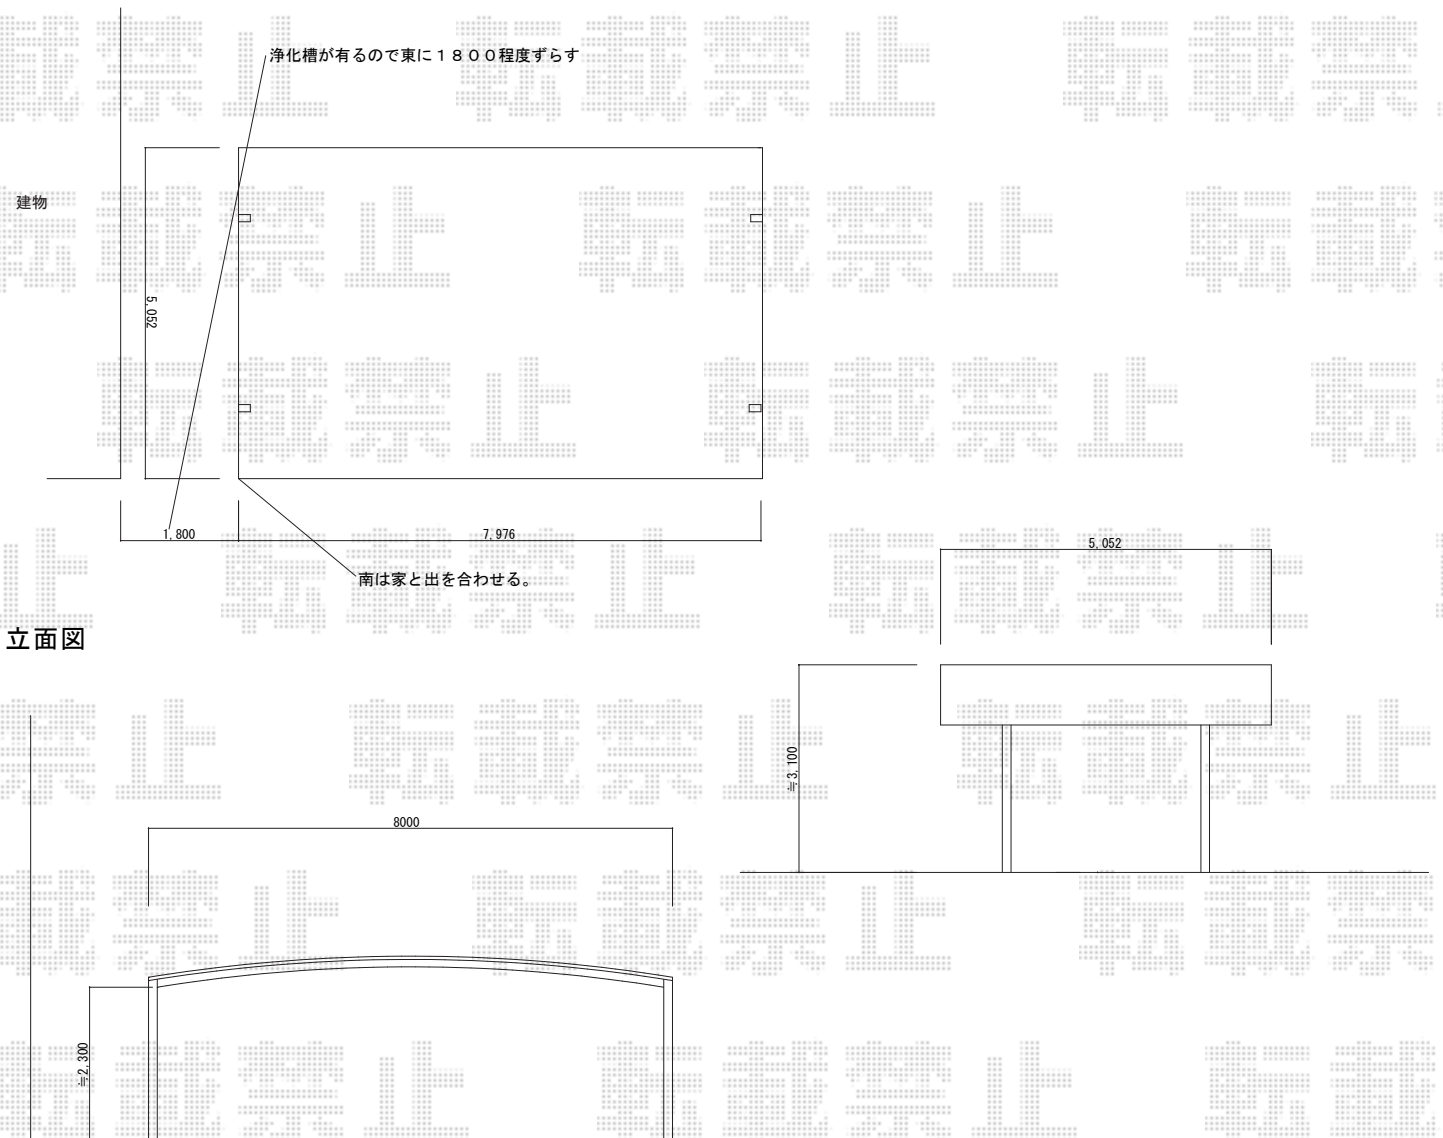

立面図

2017-10-451736

担当者

村上(公)