


エクステリア 施工概略図

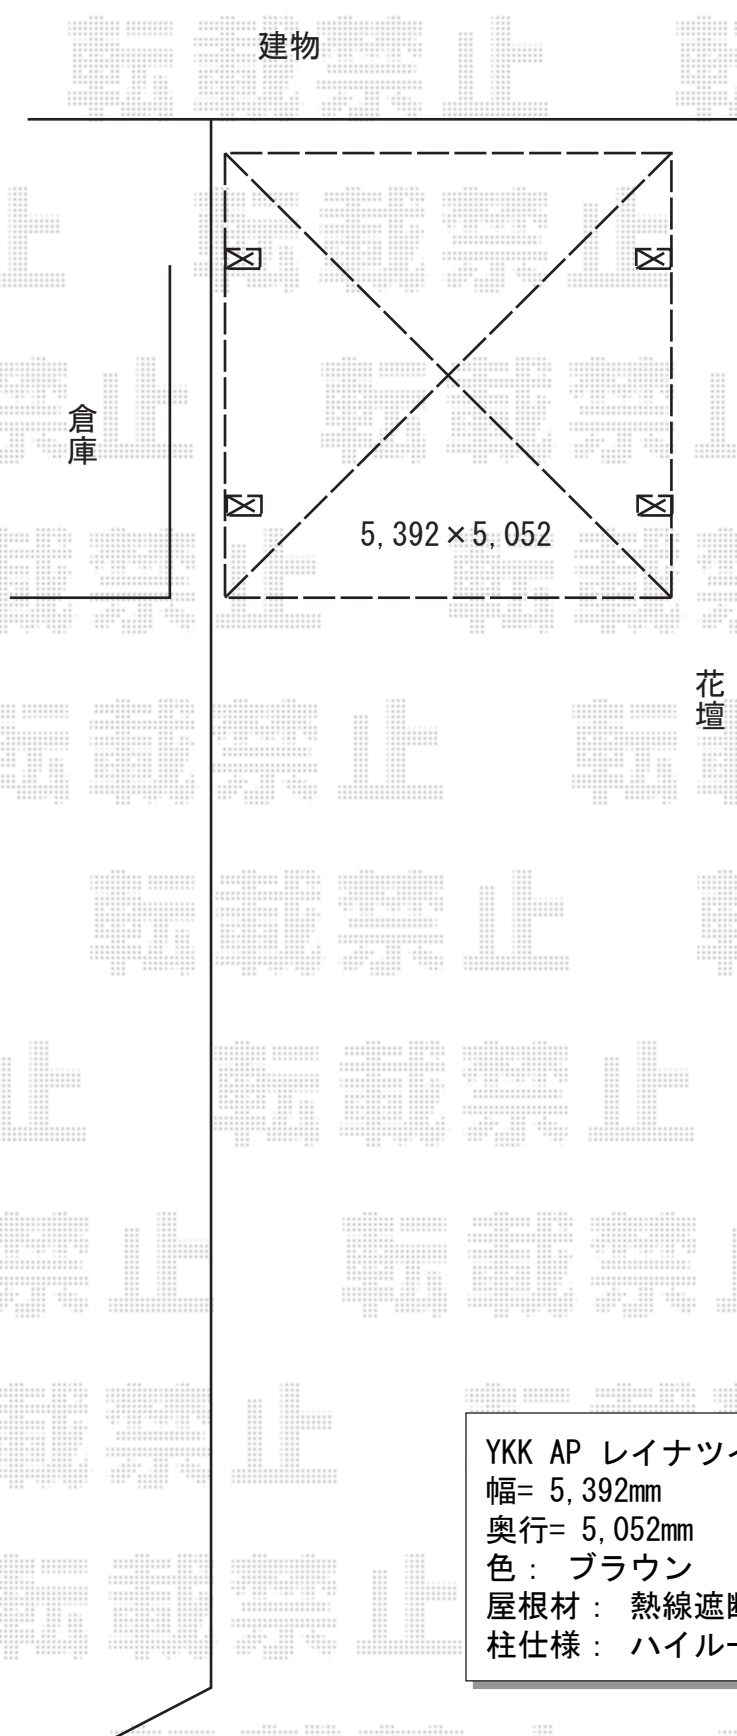

YKK AP レイナツインポートグラン 積雪~20cm対応
幅= 5,392mm
奥行= 5,052mm
色： ブラウン
屋根材： 熱線遮断ポリカーボネート（アースブルーマット調）
柱仕様： ハイルフ柱仕様（有効高 約2,350mm）

2017-10-452208

担当者

関