


カーポート 施工概略図

YKK AP 【A】 レイナポートグラン 縦連棟 積雪～20cm対応  
 幅= 2,400mm 奥行= 10,064mm 色: ピュアシルバー  
 屋根材: ポリカーボネート (色: トーメイマット)  
 柱仕様: 標準柱仕様 (有効高 約2,000mm)

YKK AP 【A】 【外観右】 レイナポートグラン 縦連棟 サイドパネル+着脱式補助柱  
 奥行サイズ: 長さ51用+長さ51用 高さ= 1段/1,036mm  
 色: ピュアシルバー  
 パネル材: ポリカーボネート (色: トーメイマット)  
 柱仕様: 標準柱仕様/間柱2本  
 着脱式補助柱: (標準・ハイルーフ兼用) 2本入×2セット

YKK AP 【B】 レイナツインポートグラン 積雪～20cm対応  
 幅= 5,392mm 奥行= 5,052mm 色: ピュアシルバー  
 屋根材: ポリカーボネート (トーメイマット)  
 柱仕様: 標準柱仕様 (有効高 約2,000mm)

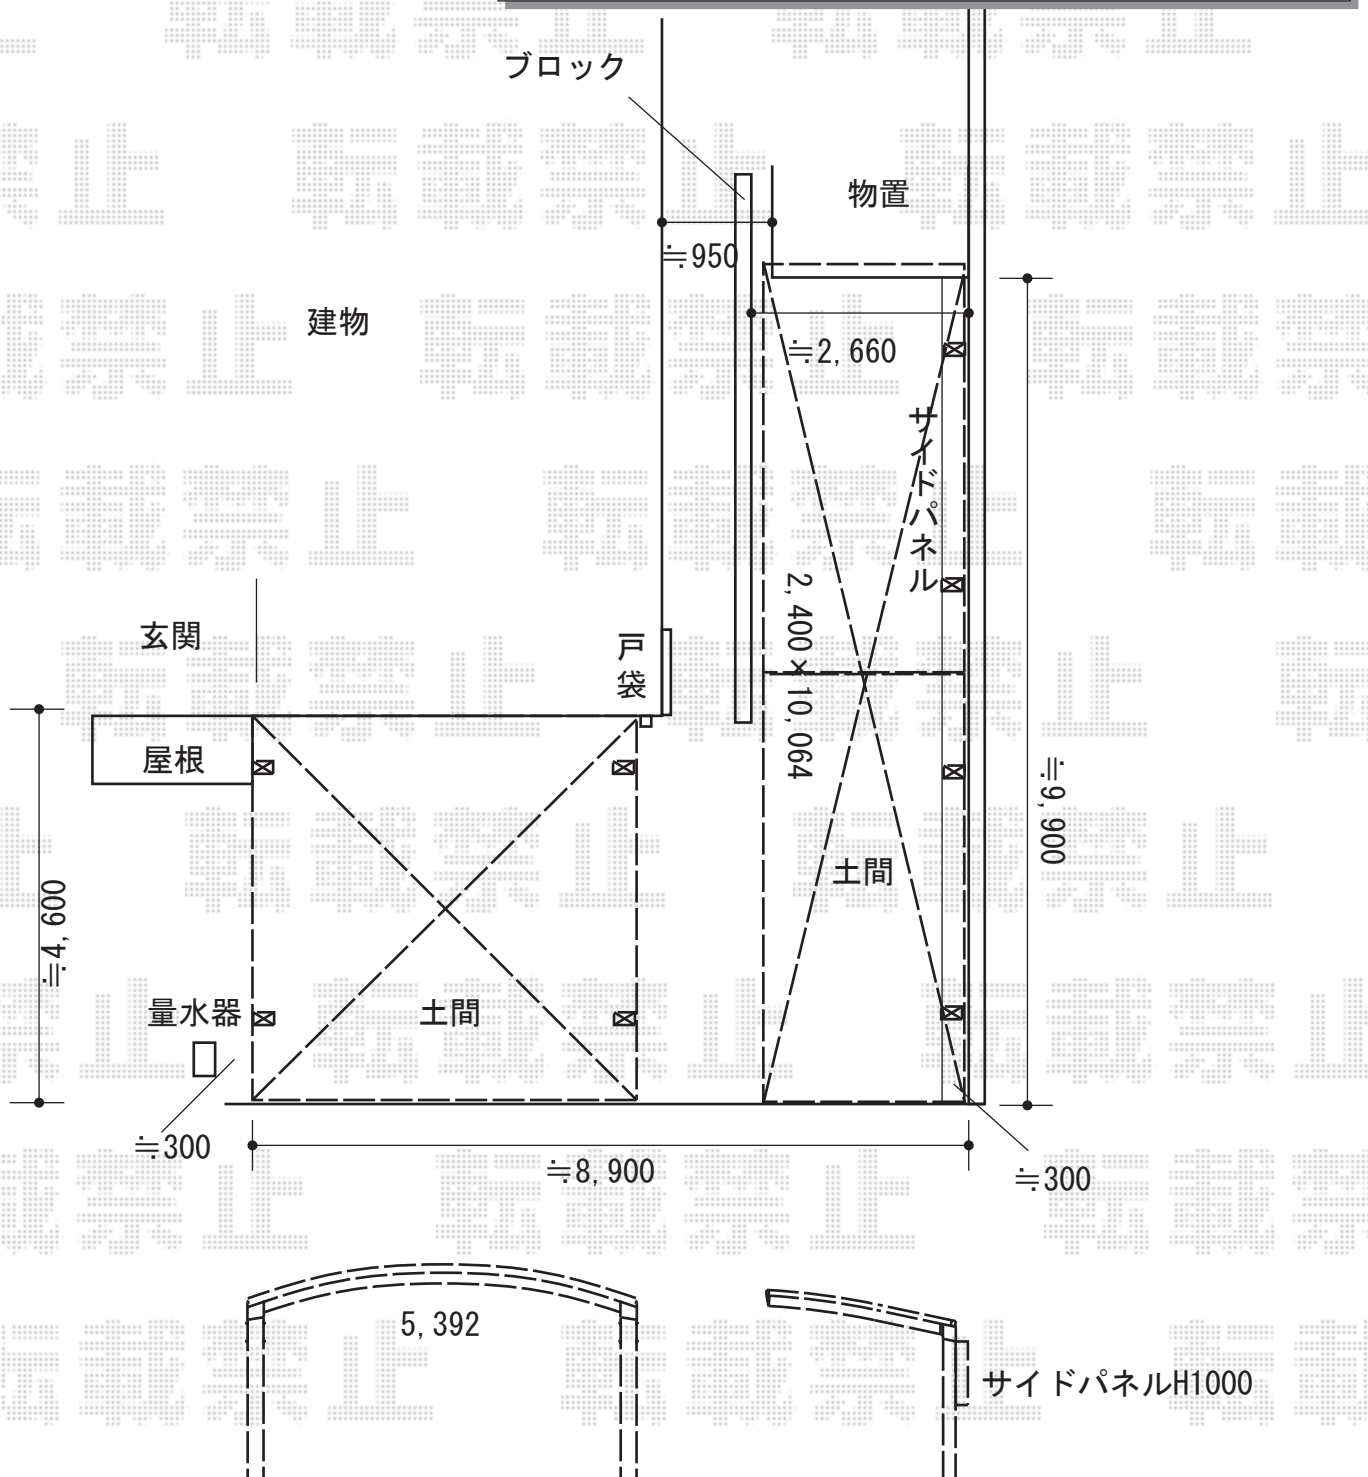

2017-11-452927

担当者

伊野