


ウッドデッキ  
フェンス 施工概略図

YKK AP リウッドデッキ 200  
間口= 1.5間(2,651mm) 出幅= 7尺 (2,120mm)  
色： ナチュラルブラウン  
床板： 縦貼り 幕板： 標準幕板  
束柱： Tタイプ(400~550mm) (色： プラチナステン)

YKK AP 独立式 リウッドステップ2型  
数量： × 2セット  
色： 本体/ナチュラルブラウン 束柱/プラチナステン

Value Select ミエーネフェンス  
目隠しルーバータイプ 2段支柱 自立建て用  
本体1枚 (W×H) = (1,975×800mm) × 4枚  
本体1枚 (W×H) = (1,975×1,000mm) × 4枚  
2段支柱 (独立専用)： T190 × 5本  
端部キャップ： 2セット  
色： ノーブルステン

※納まりはイメージです。  
※最終設置位置は、  
施工当日に決定となります。

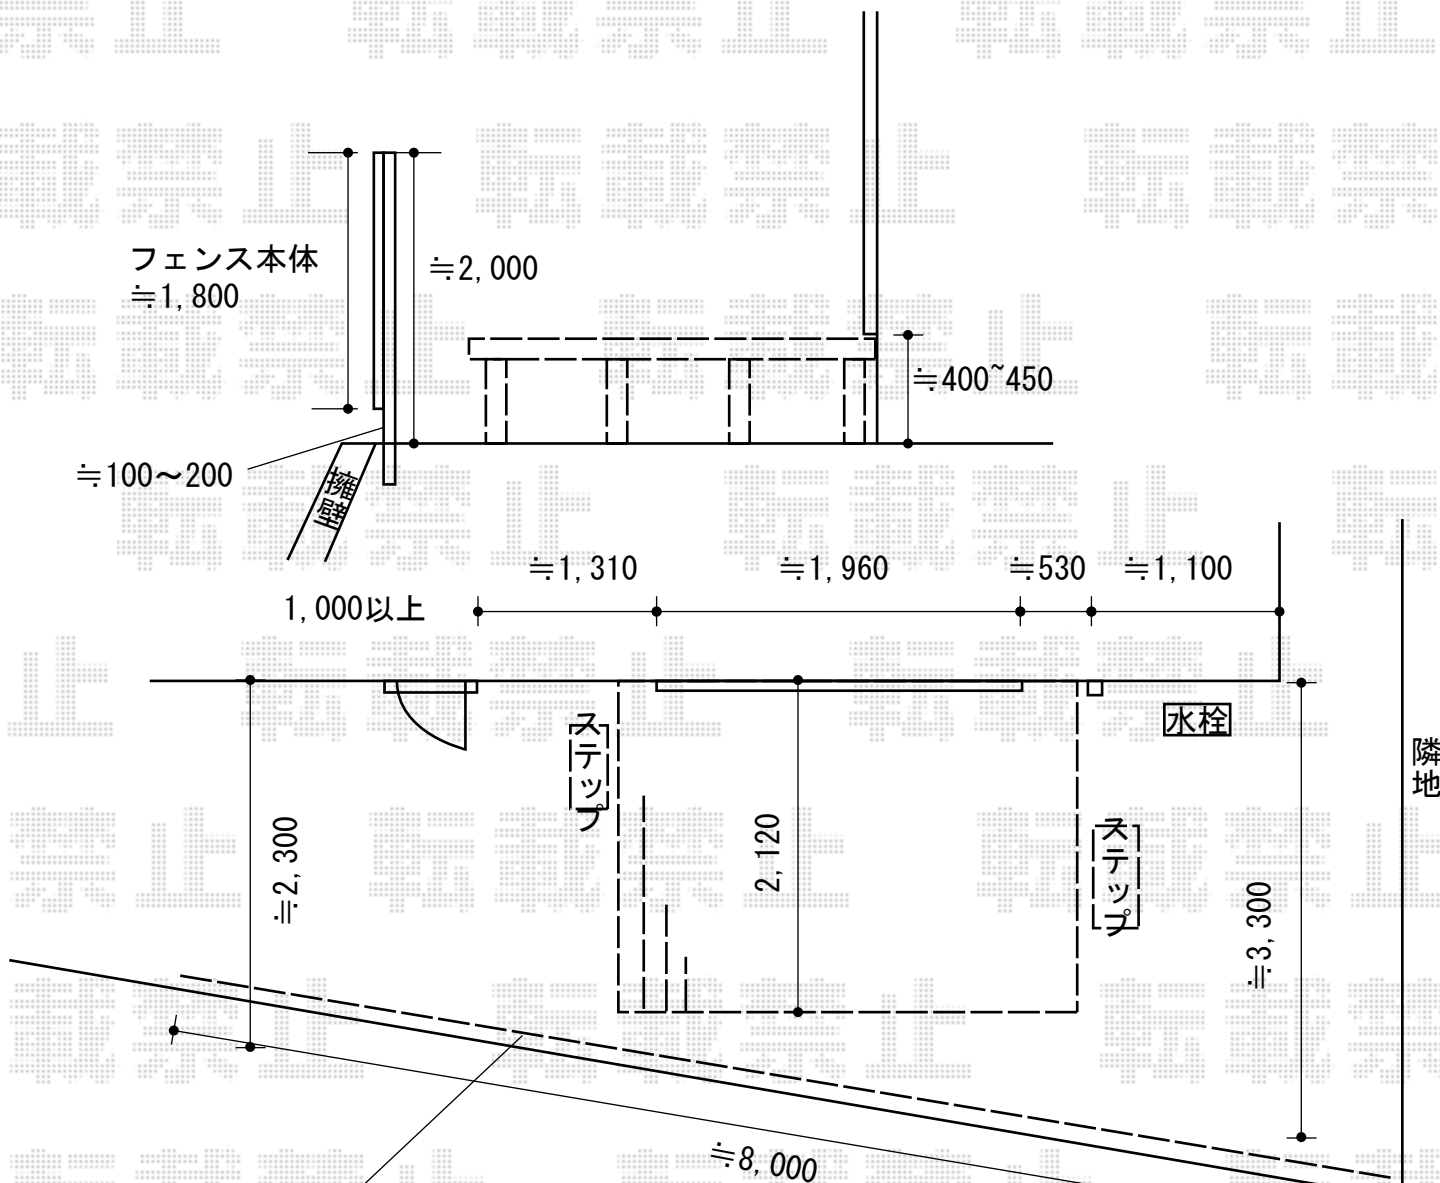

既存フェンスは全て撤去致します  
新設フェンスは外観右から追い出し  
(新設フェンスは既存フェンスよりやや短くなります)

2017-11-454386

担当者

酒井