


ウッドデッキ・テラス屋根 施工概略図

YKK AP ヴェクターテラス F型 テラスタイプ  
 単体 積雪~20cm対応  
 間口= 関東間1.5間 (柱芯々2,575mm 屋根幅2,760mm)  
 出幅= 4尺 (1,170mm) 【未定】色: 【未定】  
 【未定】屋根材:  
 【仮】ポリカーボネート (トーマイマット)  
 柱仕様: 柱標準タイプ (柱2本)  
 【未定】施工方法: 【仮】上止め仕様

YKK AP リウッドデッキ 200※L字加工納まり  
 間口= 4,685mm 出幅= 5,451mm  
 色: レッドブラウン  
 床板: 横貼り\*千鳥貼り 幕板: 標準幕板  
 束柱: Tタイプ (400~550mm)  
 (色: カームブラック)  
 追加部材: L字加工納まり部材一式

YKK AP ヴェクターテラス  
 屋根ふき材補強部品 (4個入り) ×1セット  
 色: カームブラック\*1色のみ

YKK AP リウッドデッキ200  
 75角テラス柱用カバー (2本分) ×1セット  
 色: レッドブラウン

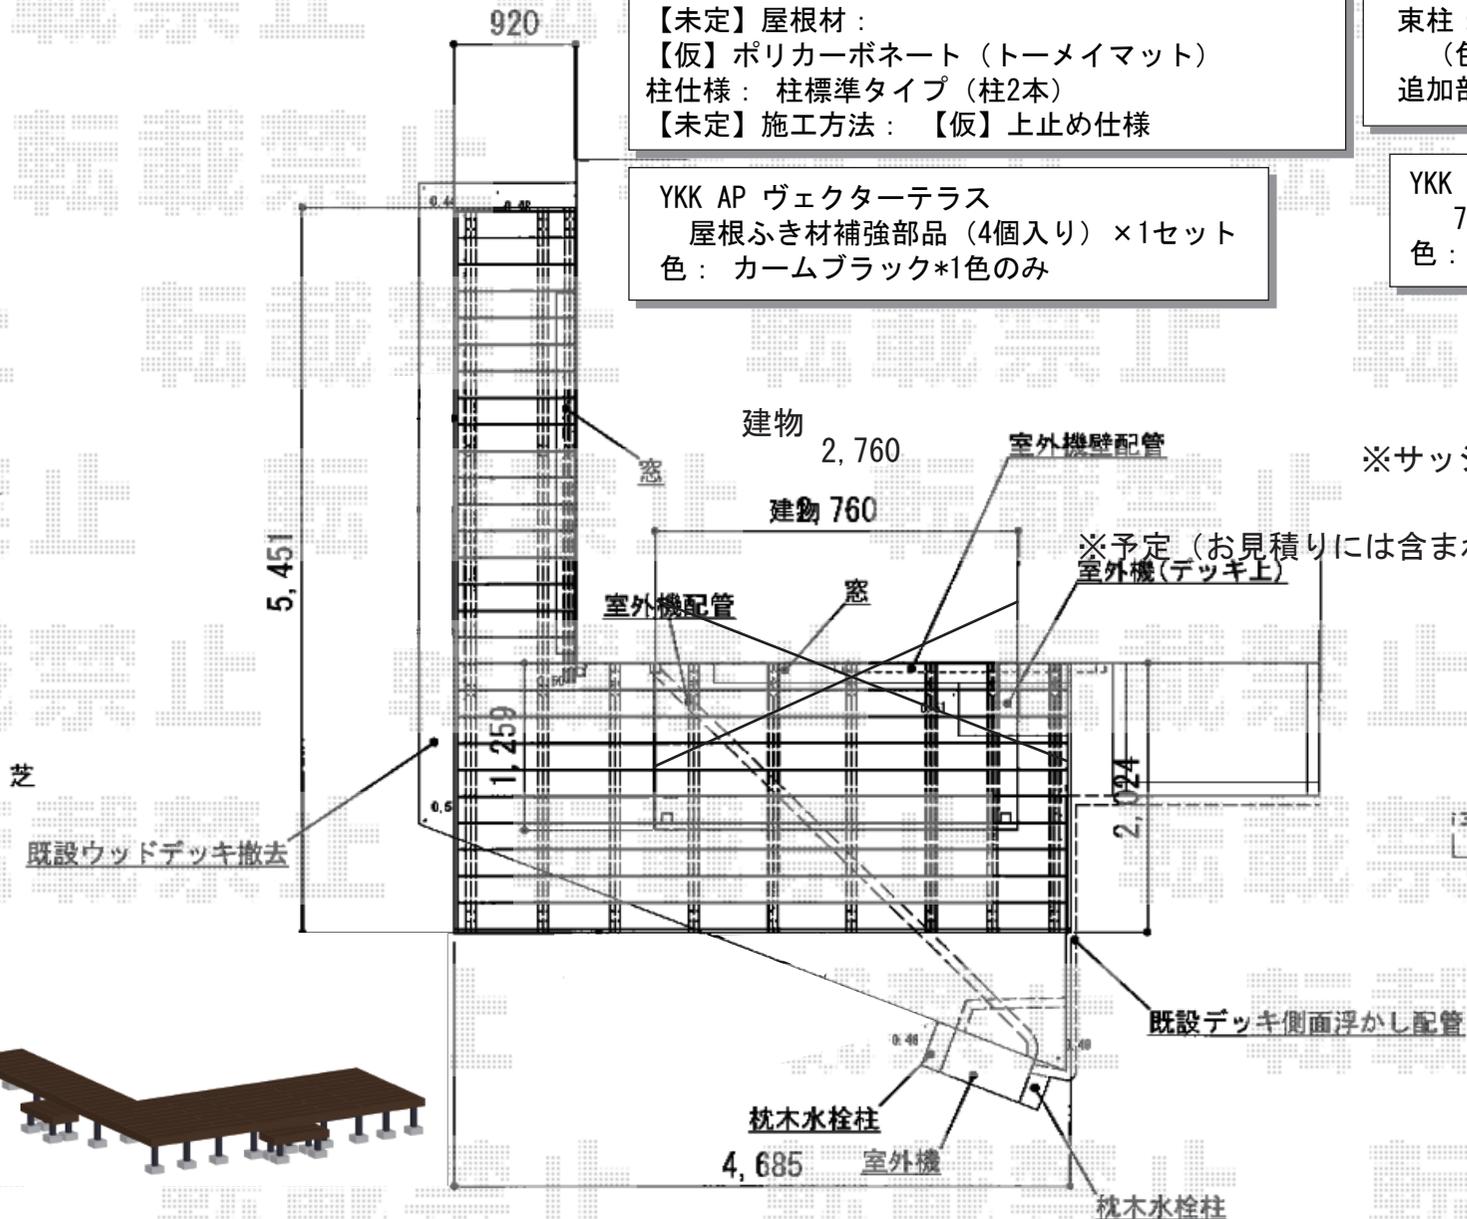

※サッシと配線の間にテラス屋根を設置致します

