


フェンス 施工概略図

三協アルミ フレイナフェンス YM型 木調タイプ フリー支柱タイプ
 本体1枚 (W×H) = (2,000×1,200mm) × 4枚
 フリー支柱 (木調色) : 2012 × 5本
 コーナー材 : 2012 × 1セット
 小口キャップ : 2012 × 1セット
 色 : オレンジチェリー

三協アルミ フレイナフェンス Y1型 木調タイプ フリー支柱タイプ
 本体1枚 (W×H) = (2,000×1,200mm) × 2枚
 フリー支柱 (木調色) : 2012 × 3本
 色 : オレンジチェリー

三協アルミ フレイナフェンス用 上下棧目板
 数量 : L2000 × 6セット
 色 : オレンジチェリー

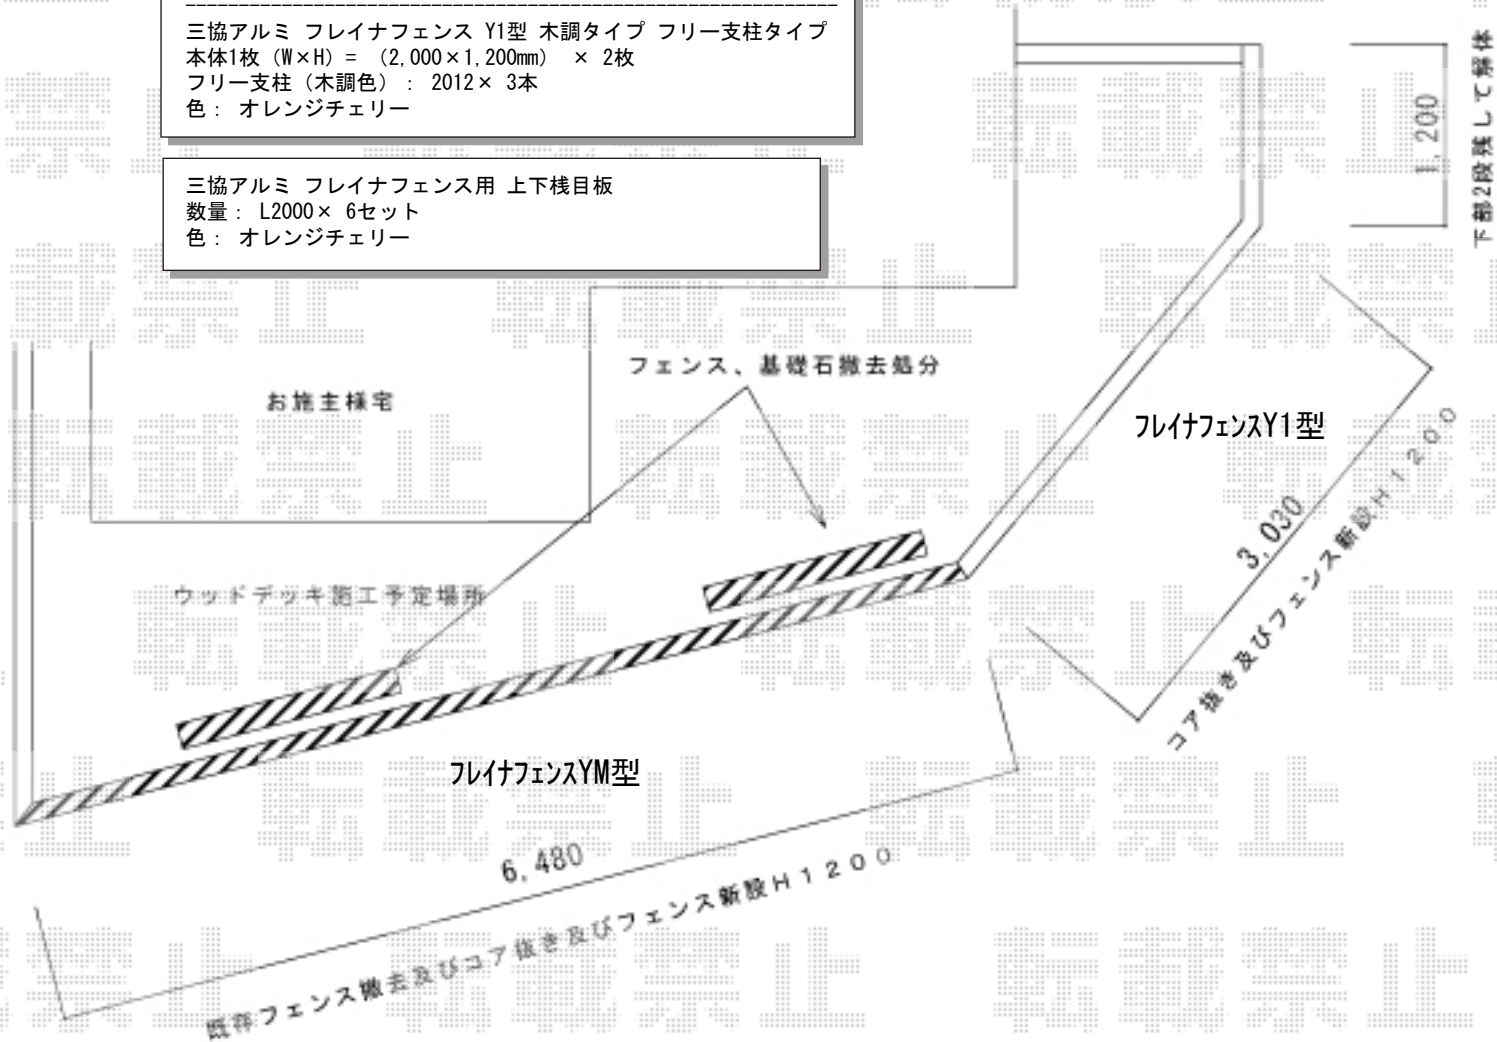

既存フェンス撤去処分