

カーポート 施工概略図

YKK AP レイナポートグラン 積雪~20cm対応


幅= 2,700mm

奥行= 5,052mm

色: ブラウン

屋根材: 熱線遮断ポリカーボネート (アースブルーマット調)

柱仕様: ハイルフ柱仕様 (有効高 約2,350mm)

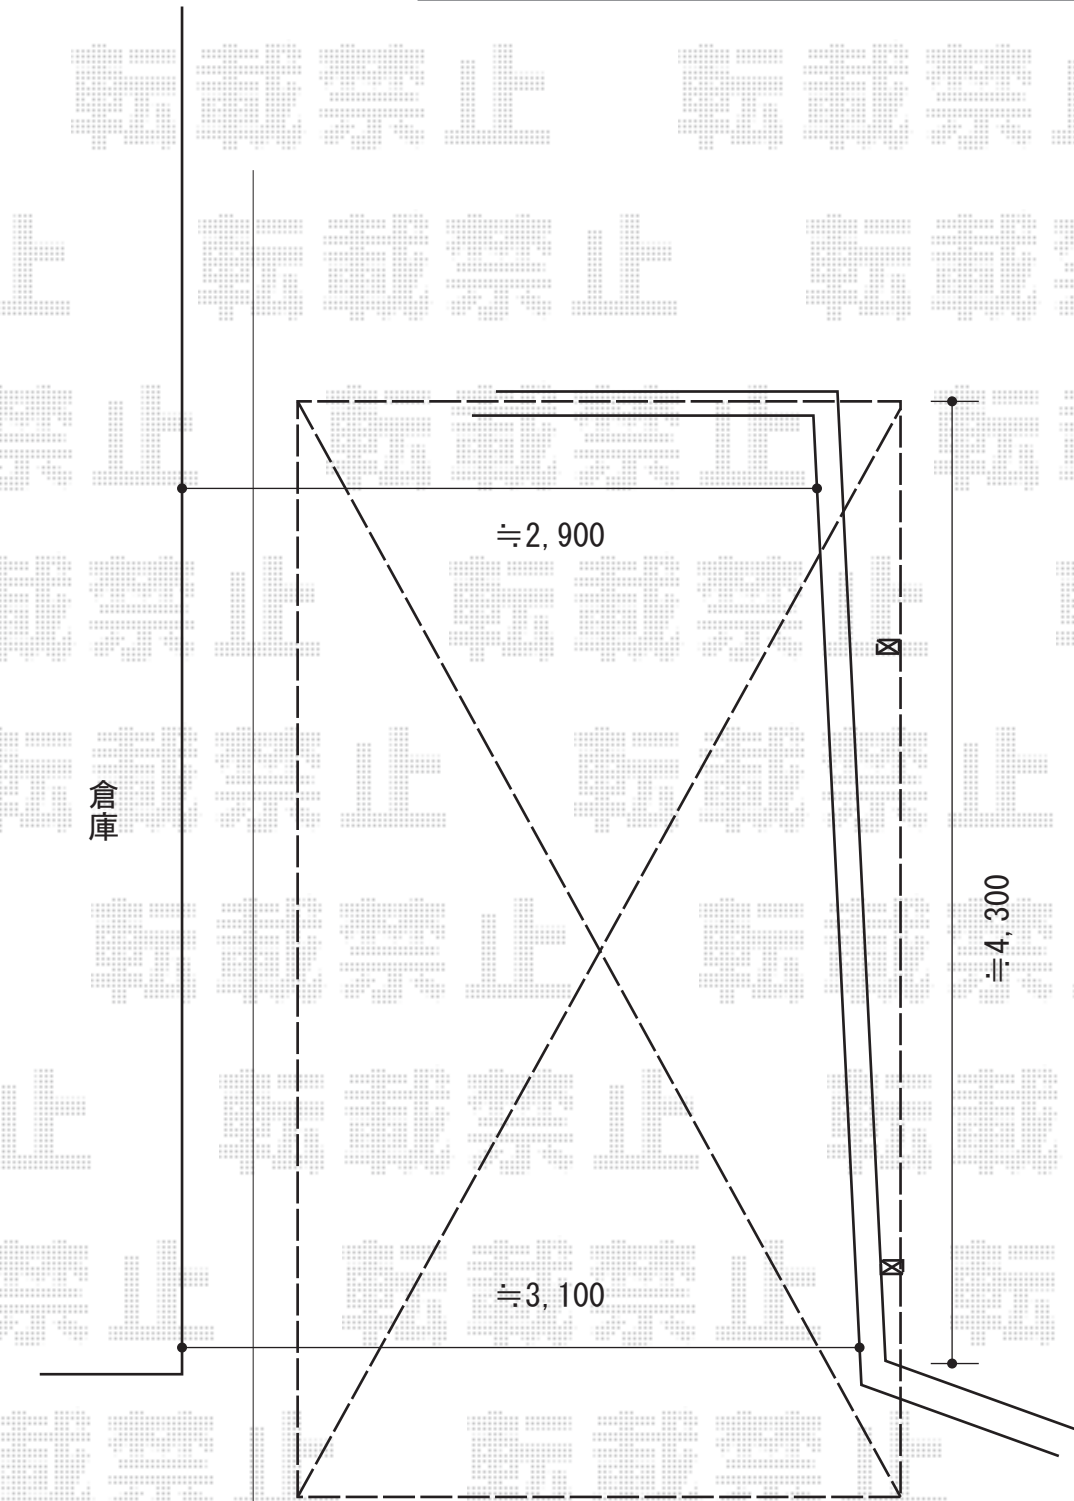

2017-11-455409

担当者

伊野