


エクステリア工事 施工概略図

YKK AP ヴェクターテラス F型 ルーフタイプ 単体積雪～20cm対応
 間口= メーター1.5間 (方杖芯々3,000mm 屋根幅3,075mm)
 出幅= 4尺 (1,170mm)
 色: プラチナステン
 屋根材: ポリカーボネート (アースブルー)
 柱仕様: 柱無しタイプ
 施工方法: 下止め仕様

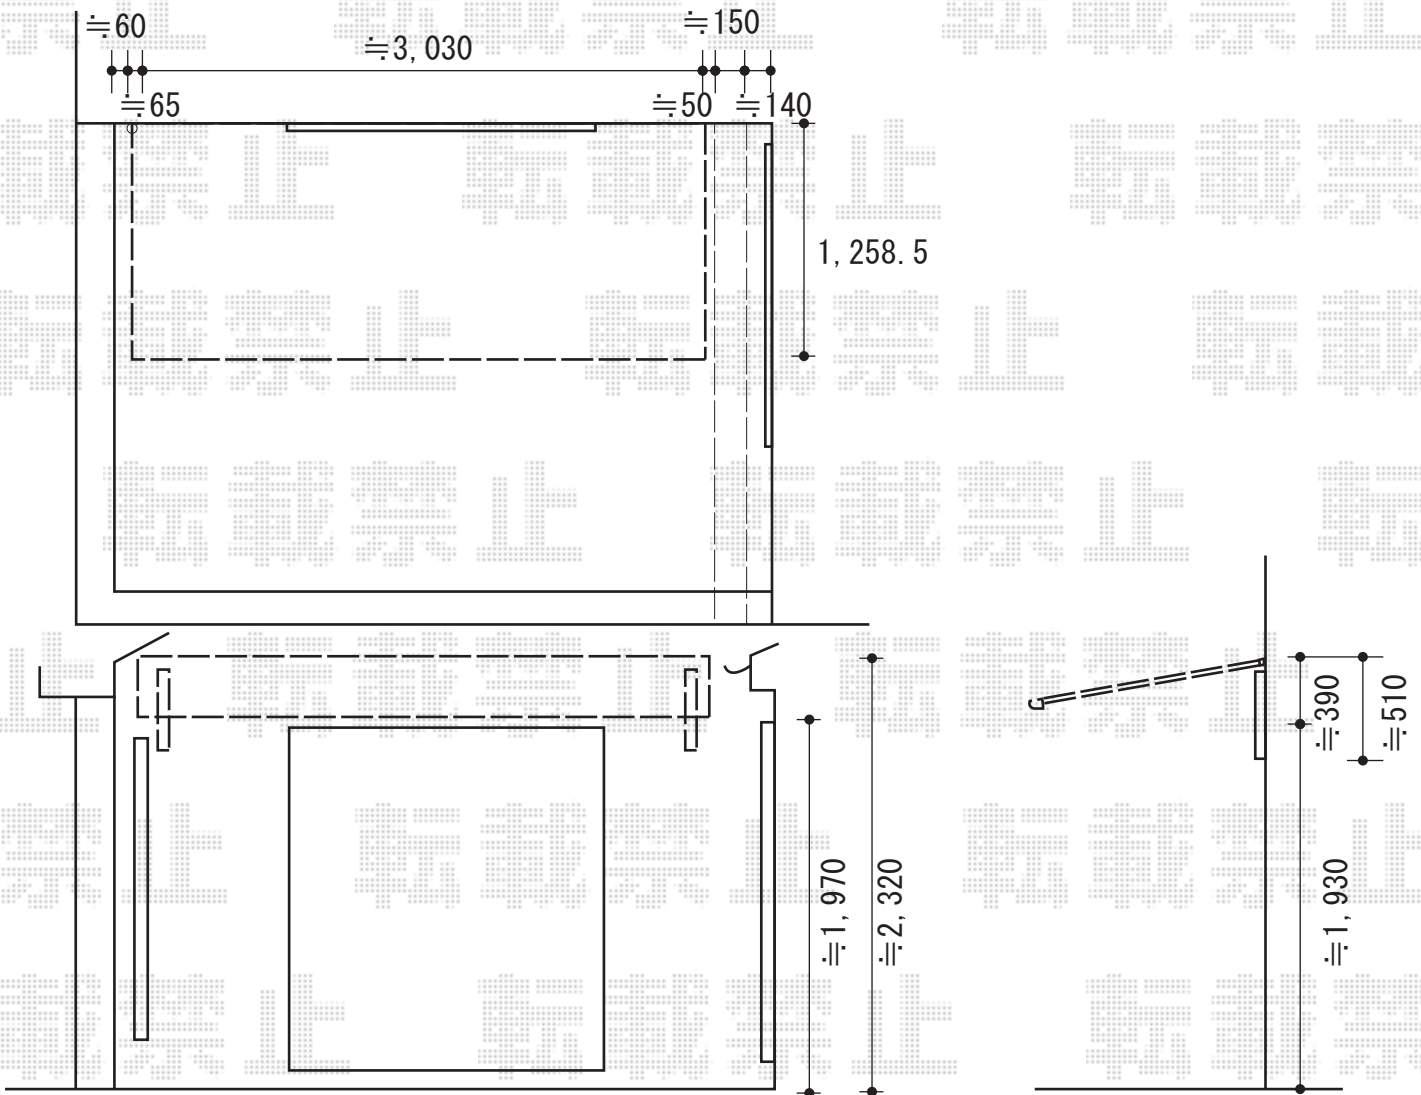

2017-11-455777

担当者

木挽