


カーポート 施工概略図

Value Select プレシオサポート ワイド 積雪～20cm対応  
幅= 4,801mm  
奥行= 5,052mm  
色： ノーブルステン  
屋根材： 熱線遮断ポリカーボネート（スカイブルーマット調）  
柱仕様： ハイーフ柱仕様（有効高 約2,250mm）

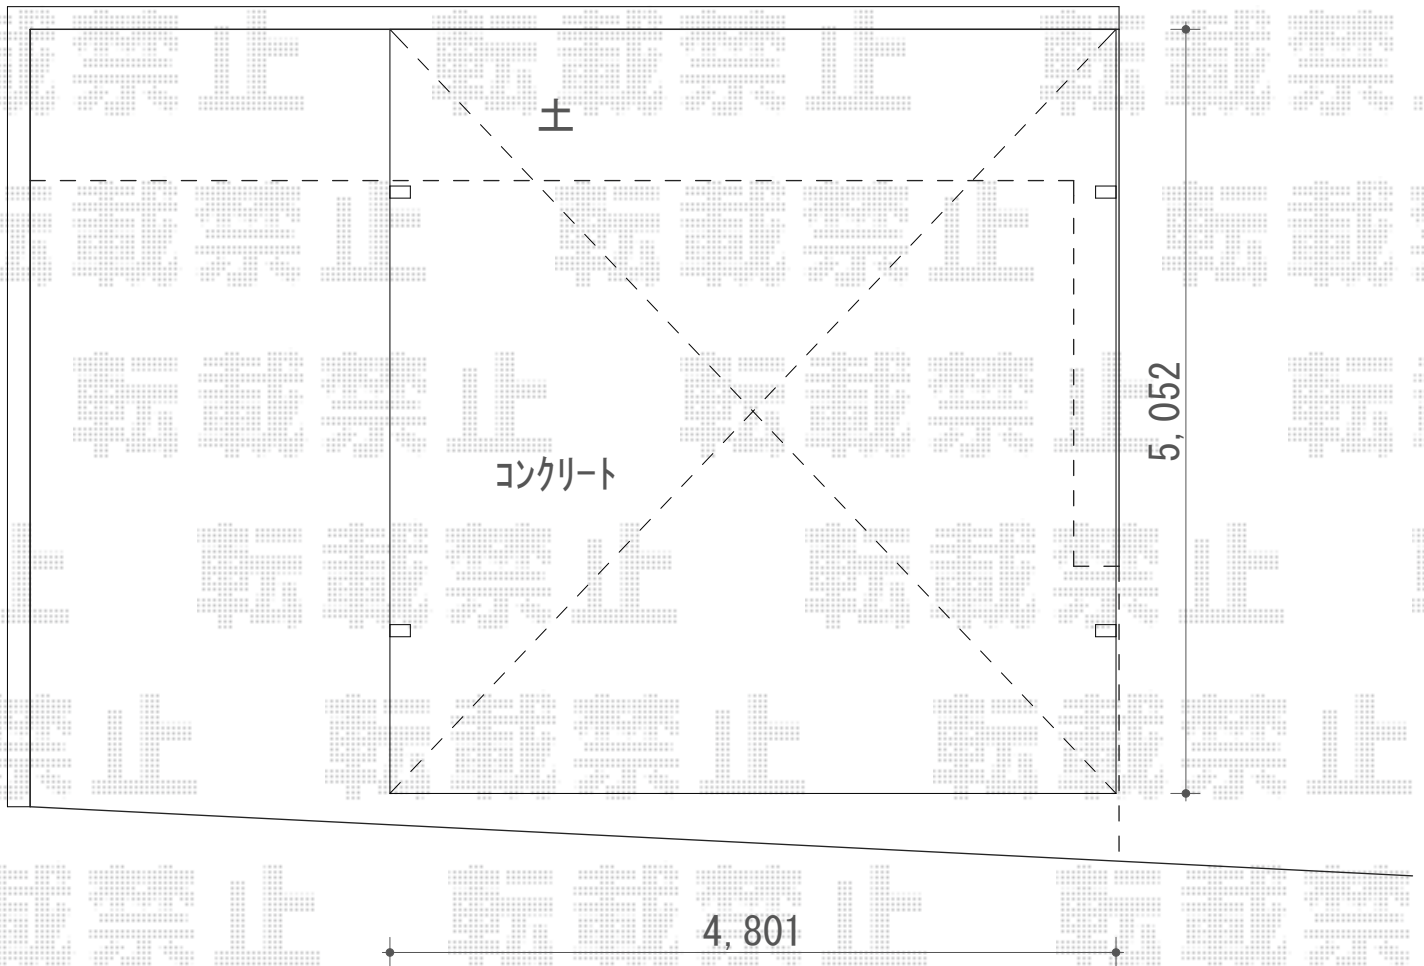

2017-11-455811

担当者 村上（公）