

# エクステリア商品 施工概略図


YKK AP 【A】 ヴェクターテラス R型 テラスタイプ 単体 積雪～20cm対応  
 間口= 関東間1.5間 (柱芯々2,575mm 屋根幅2,760mm)  
 出幅= 7尺 (2,070mm) 色: ピュアシルバー  
 屋根材: ポリカーボネート (トーマイマット)  
 柱仕様: 柱標準タイプ (柱2本) 施工方法: 上止め仕様

YKK AP 【B】 ヴェクターテラス R型  
 テラスタイプ 連棟 積雪～20cm対応  
 間口= 関東間3.5間 [1.5+2.0間]  
 (柱芯々6,215mm 屋根幅6,400mm)  
 出幅= 5尺 (1,470mm)  
 色: ピュアシルバー  
 屋根材: ポリカーボネート (トーマイマット)  
 柱仕様: 柱標準タイプ (柱3本)  
 施工方法: 上止め仕様

YKK AP 【A】 ヴェクターテラス  
 吊り下げ式固定物干し 標準 2本入り×1セット  
 色: プラチナステン\*メーカー適用色

YKK AP 【C】 リウッドデッキ 200  
 間口= 1.5間 (2,651mm)  
 出幅= 6尺 (1,820mm)  
 色: ウォームグレイ  
 床板: 縦貼り  
 幕板: 標準幕板  
 束柱: Tタイプ (400～550mm)  
 (色: プラチナステン)

YKK AP 【D】 レイナトリプルポートグラン  
 積雪～20cm対応  
 幅= 8,000mm  
 奥行= 5,052mm  
 色: ピュアシルバー  
 屋根材: 熱線遮断ポリカーボネート  
 (クリアマット)  
 柱仕様: ハイルフ柱仕様 (有効高 約2,350mm)

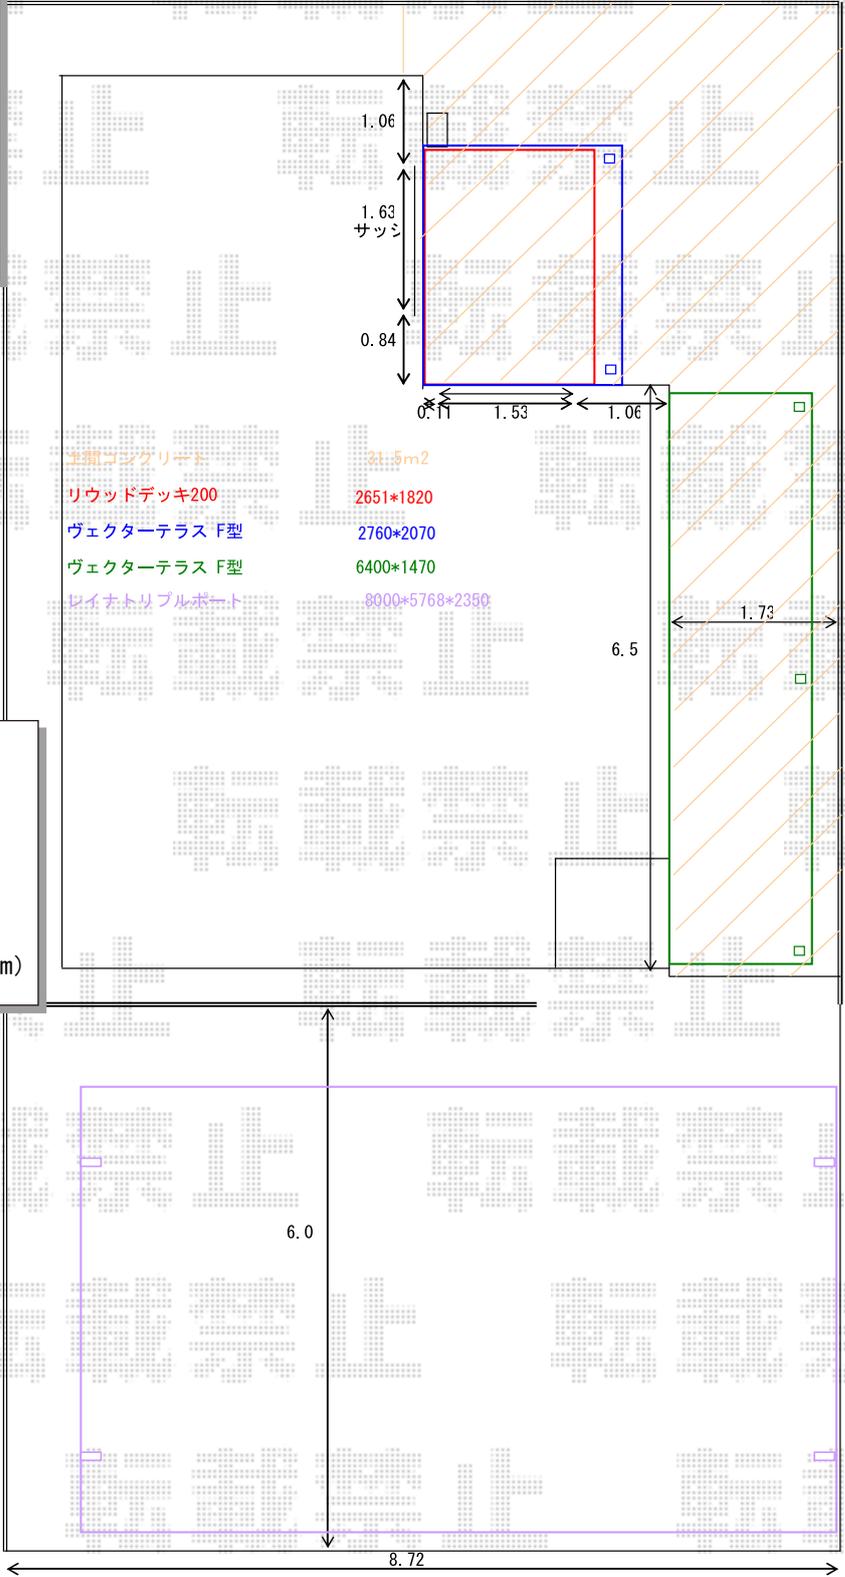

- 主面コンクリート 31.5m<sup>2</sup>
- リウッドデッキ200 2651\*1820
- ヴェクターテラス F型 2760\*2070
- ヴェクターテラス F型 6400\*1470
- レイナトリプルポート 8000\*5768\*2350

2017-11-455917 担当者 伊野



現場状況や作図制限により概略図の内容と多少の違いが生じることがございます。  
 施工時は、現場優先とさせて頂きたく思いますので、お立会い頂き、最終のご指示のほど、何卒、宜しくお願い致します。  
 全ての著作権はEKUS SHOPに帰属します。当社とのお取引目的以外の使用・複製・転載は如何なる場合も禁止しております。