


フェンス 施工概略図

積水樹脂 【A】メッシュフェンス G10-R 自由柱 *m販売
 本体1枚 (W×H) = (2,000×800mm) × 20枚
 支柱・支柱金具： #800 × 21本・21セット
 追加支柱： #800 × 2セット
 追加支柱金具： #800 × 2セット
 パネルコーナー金具： #800 × 2セット
 保護キャップ： 14個入 × 3セット
 数量： #800 (¥3,200) × 40m分
 色： クロ

Value Select 【B】ミエーネフェンス 目隠しルーバータイプ
 2段支柱 自立建て用 (パネル1段)
 本体1枚 (W×H) = (1,975×800mm) × 1枚
 自立建て用2段支柱： T190 × 2本
 端部キャップ： 4個入 × 1セット
 色： チャコールブラック

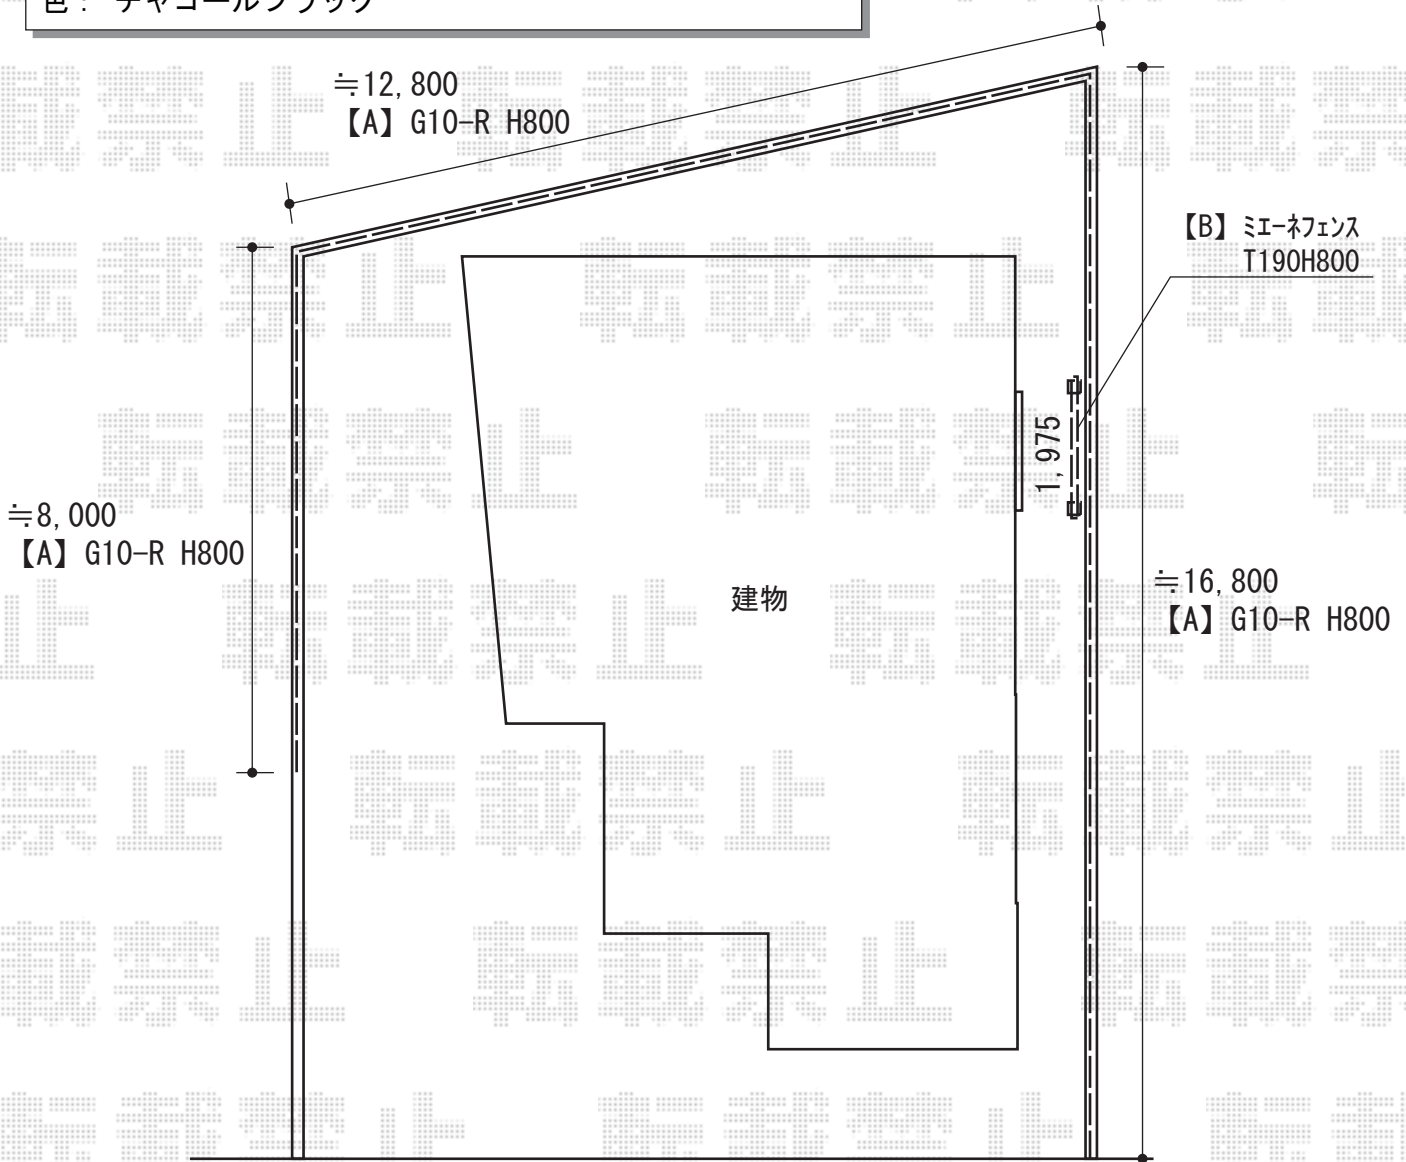

2017-11-456507	担当者	田中
----------------	-----	----