フェンス/カーポート　施工概略図

Value Select ミエーネフェンス 目隠しルーバータイプ 自由柱施工
本体1枚（W×H）= （1,975×1,000mm） × 28枚
自由柱： T100 × 62本 *一部1mピッチ
目隠しコーナー継手： T100× 14セット
端部カバー： T100× 3セット
端部キャップ： 2セット
色：グレースブラウン

YKK AP ジーポートneo Bタイプ 角柱6本柱 積雪～100cm対応
幅= 3,111mm
奥行= 5,456mm
色： ブラウン
屋根材： スチール折板（ブラウン/ペフ無/t0.6）※別途算出
柱仕様： 標準柱仕様（有効高 約2,350mm）
横材： 有

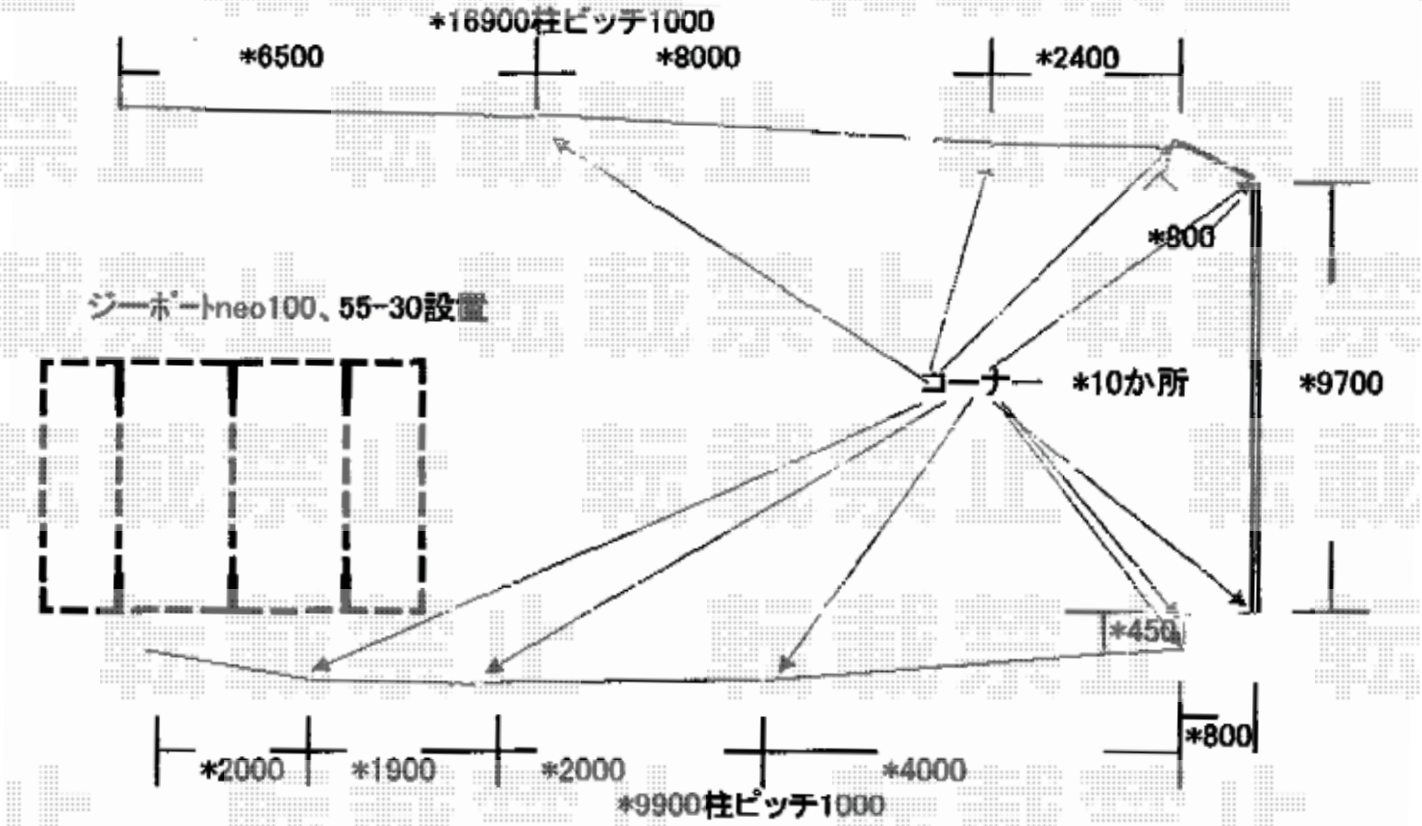

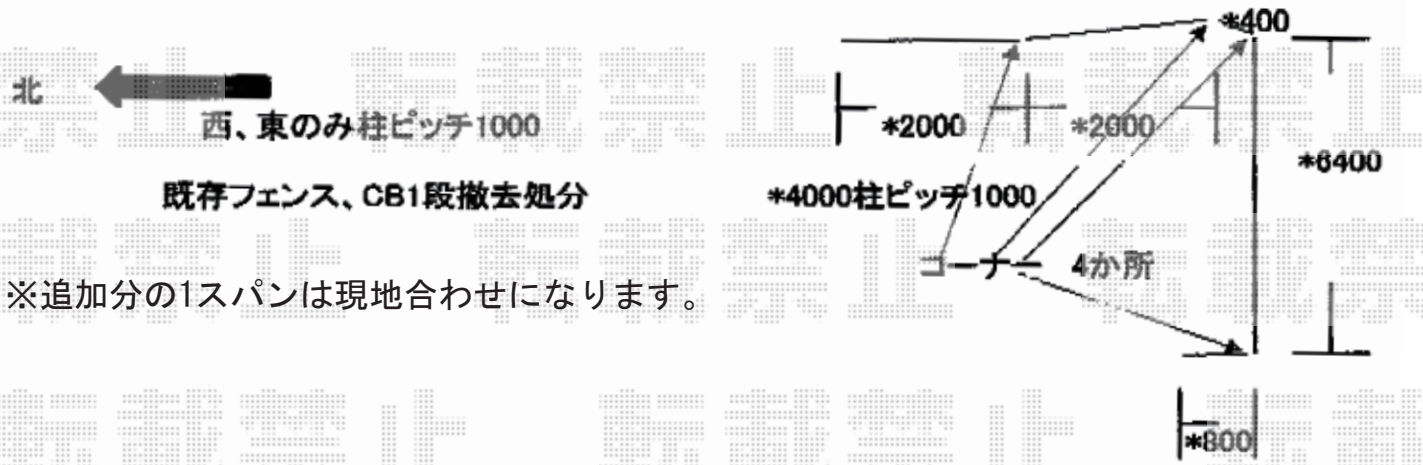

※追加分の1スパンは現地合わせになります。

2017-11-457113	担当者	新西

エクスショップ

現場状況や作図制限により概略図の内容と多少の違いが生じることがございます。
施工時は、現場優先とさせて頂きたく思いますので、お立会い頂き、最終のご指示のほど、何卒、宜しくお願い致します。

全ての著作権はエクスショップに帰属します。当社とのお取引目的以外の使用・複製・転載は如何なる場合も禁止しております。