


# フェンス 施工概略図

[グローベン]シンプルユニット みす垣 黄竹  
本体1枚 (W×H) = (1,930×1,800mm) ×1セット  
色: 黄竹

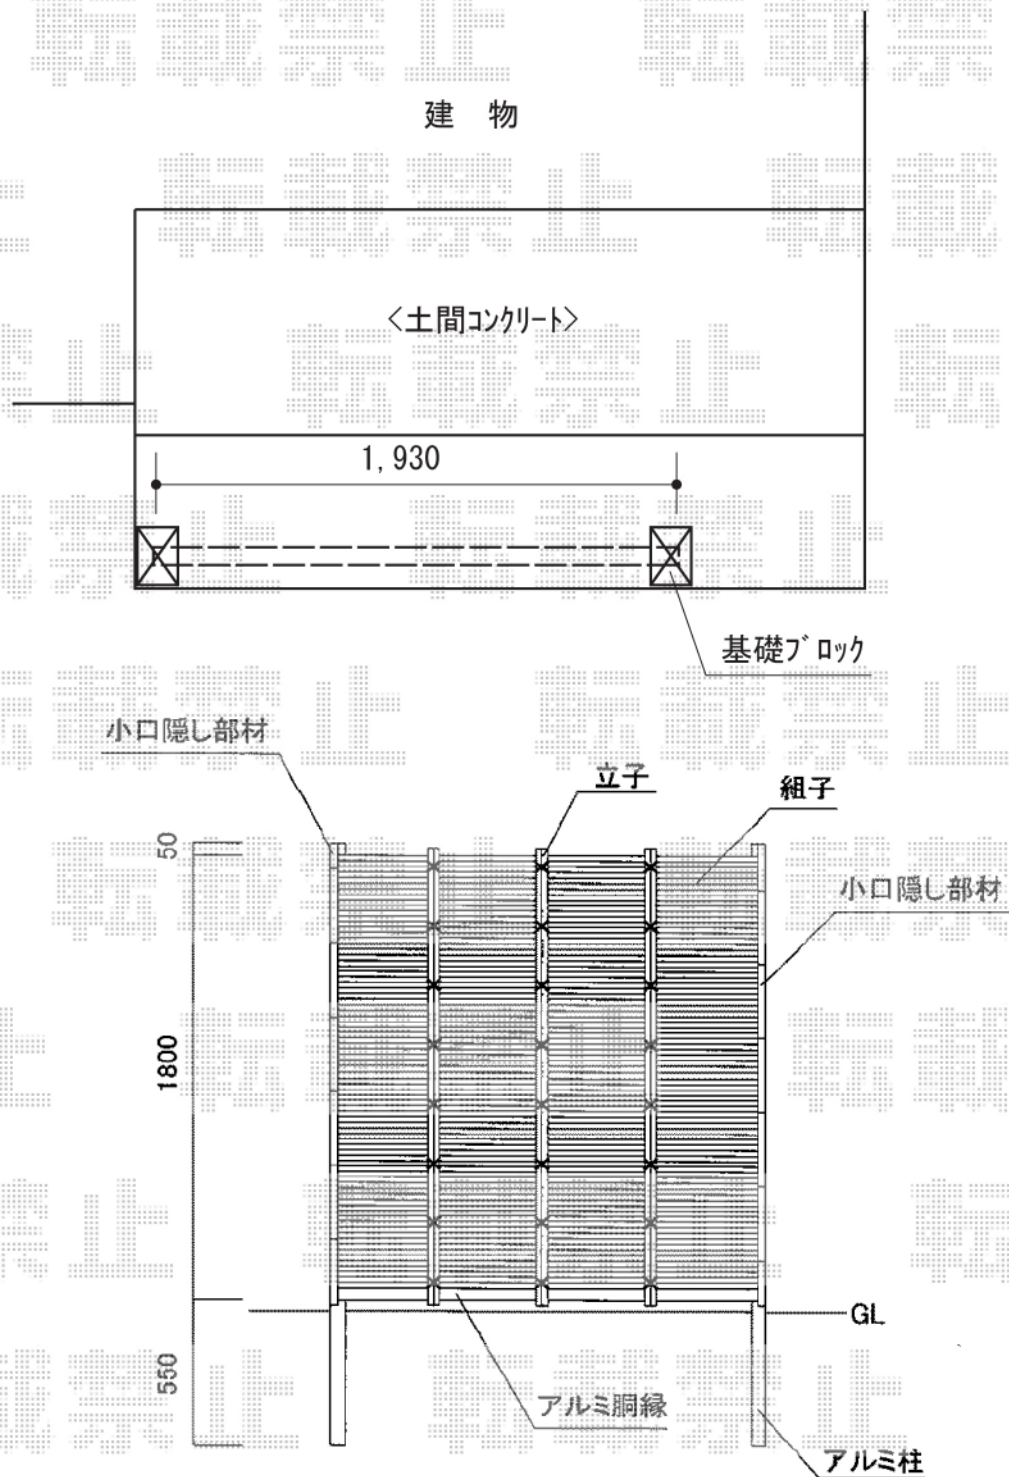

2017-11-458184

担当者

新西