


カーポート 施工概略図

YKK AP 【A/B/C】 レイナポートグラン Y合掌 積雪~20cm対応
 幅= 5,417mm
 奥行= 5,400mm
 色： カームブラック
 屋根材： 熱線遮断ポリカーボネート（アースブルーマット調）
 柱仕様： ハイルーフ柱仕様（有効高 約2,350mm）

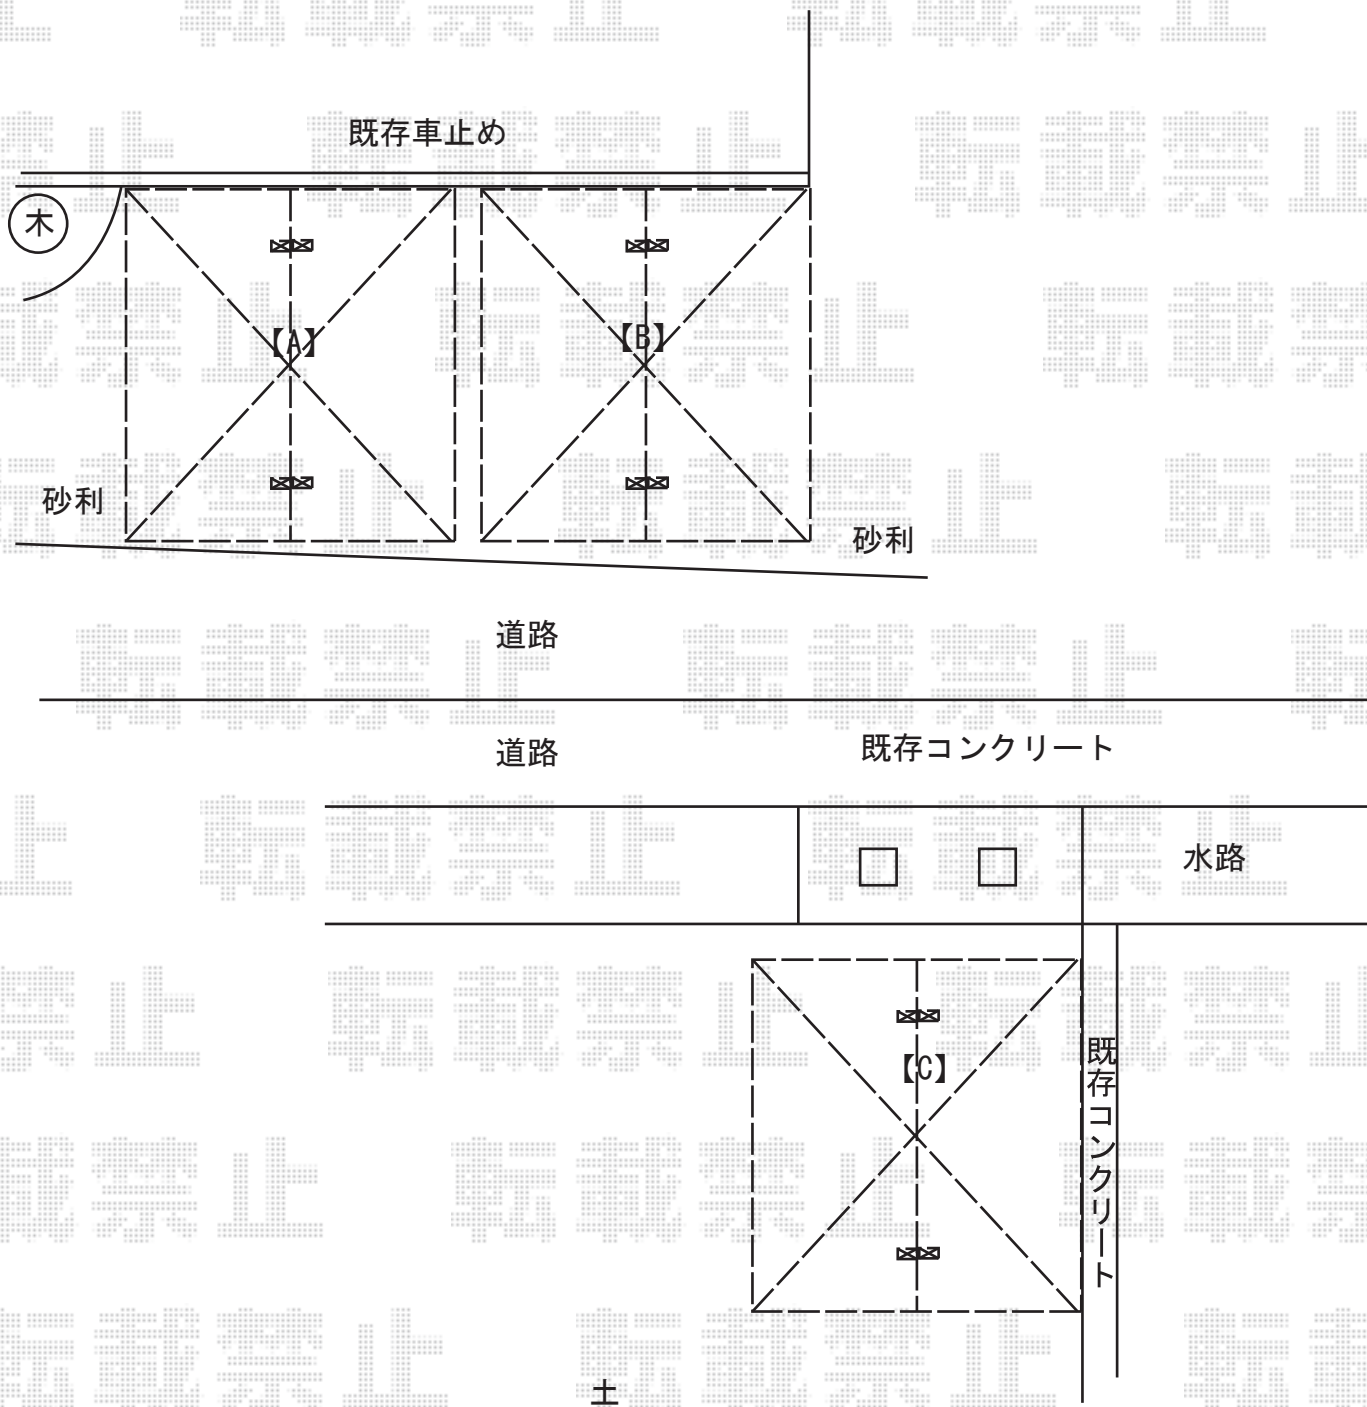

2017-11-458433

担当者

村上（公）