


フェンス 施工概略図

積水樹脂 メッシュフェンス MO 間仕切柱
本体1枚 (W×H) = (2,000×1,500mm) × 5枚
支柱 : H1500 × 6本
支柱金具 : H1500 × 4セット
支柱金具末端用 : H1500 × 2セット
保護キャップ : H1500 × 1セット
色 : ブラウン

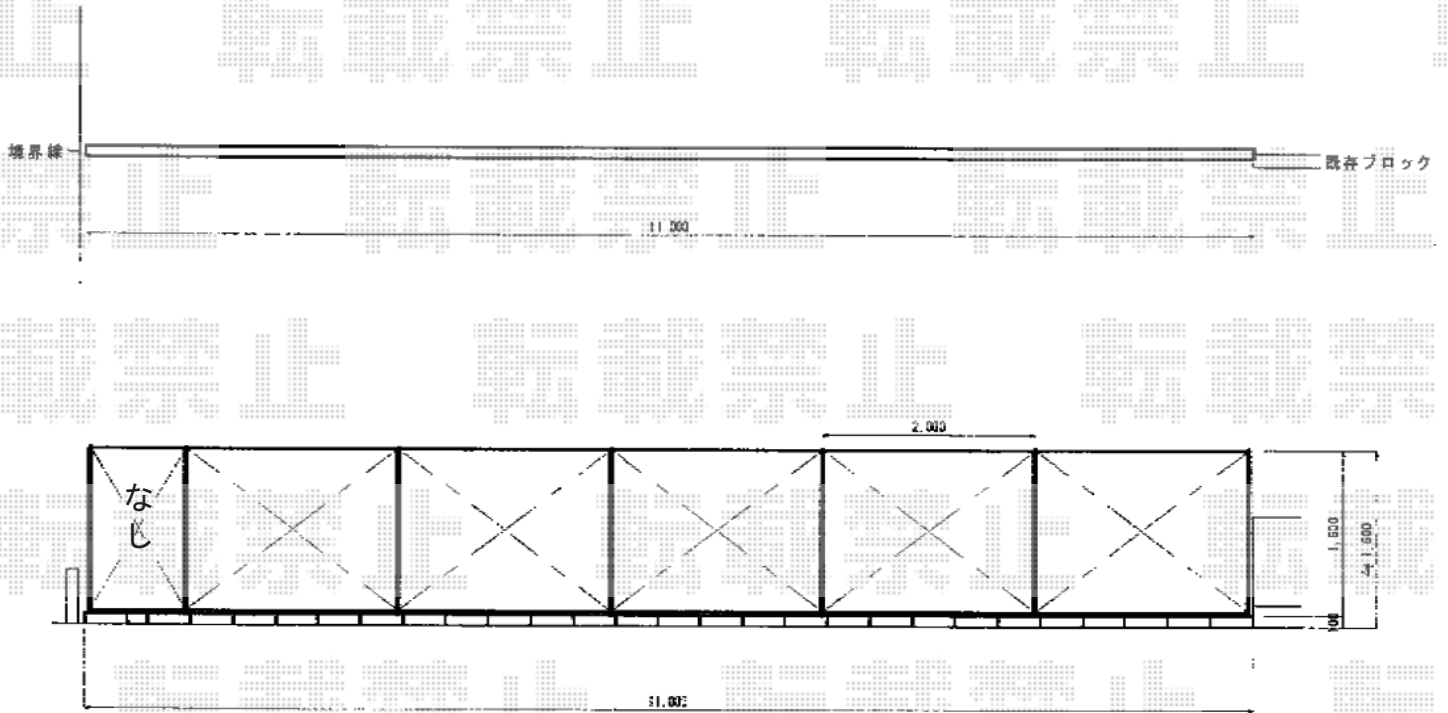

※施工は独立基礎施工となります。
フェンスは5枚となりますので、設置のスタート位置など
お打ち合わせの上施工いたします。

2017-11-458637

担当者

田中