


テラス屋根 施工概略図

YKK AP ヴェクターテラス R型 テラスタイプ 単体 積雪～20cm対応
間口= 関東間2.5間通し (柱芯々4,395mm 屋根幅4,580mm)
出幅= 4尺 (1,170mm)
色: プラチナステン
屋根材: ポリカーボネート (スモークブラウン)
柱仕様: 柱標準タイプ (柱2本) / ロング柱仕様
施工方法: 上止め仕様

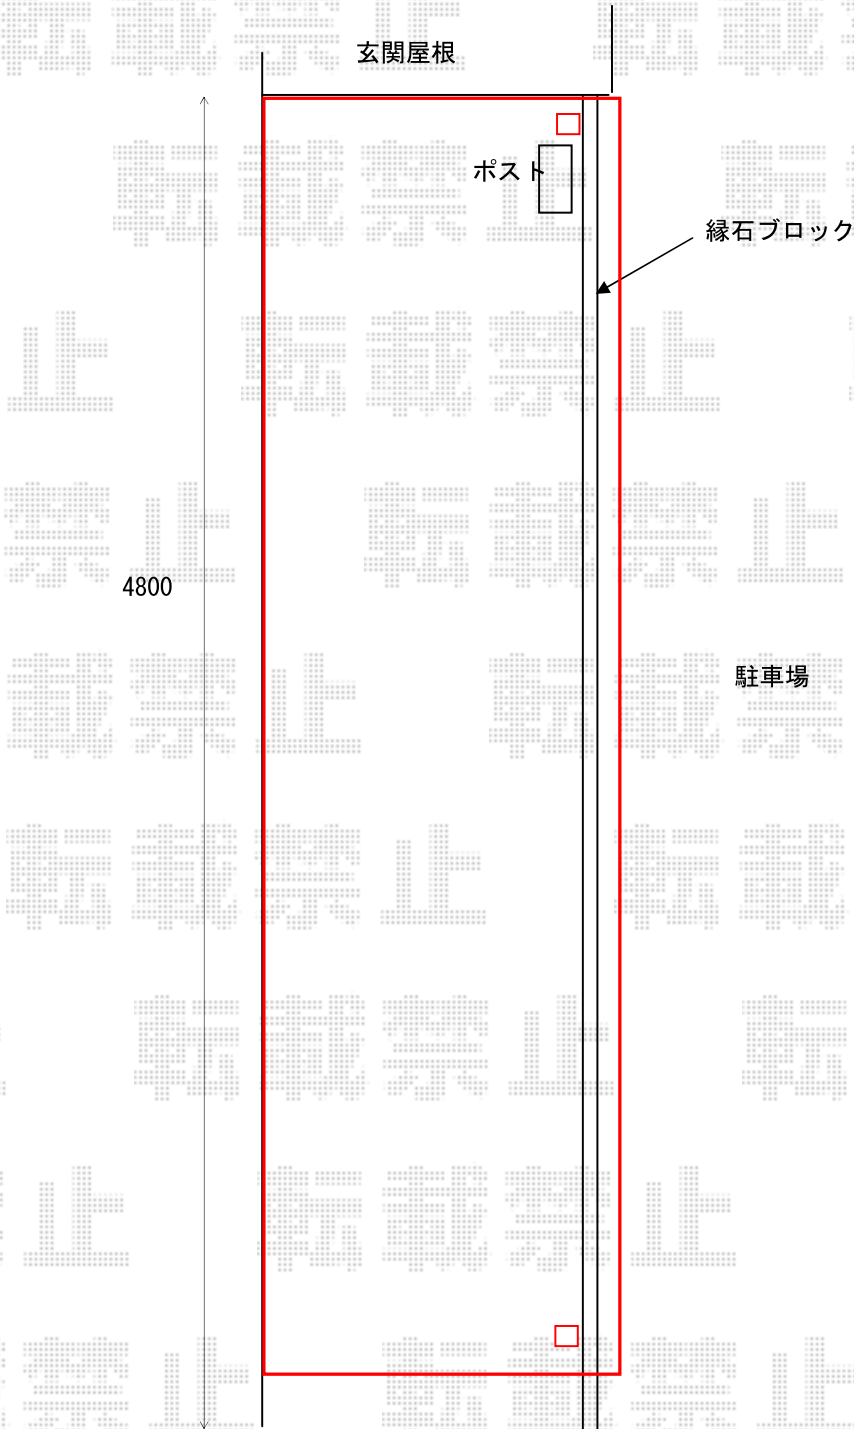

2017-11-458896

担当者

竹本