


サイクルポート 施工概略図

LIXIL ネスカFミニ (フラットスタイル) 積雪~20cm対応
 幅= 1,796mm
 奥行= 5,029mm(8台用)
 色: ナチュラルシルバー
 屋根材: ポリカーボネート (クリアマット・すりガラス調)
 柱仕様: ロング柱仕様 (有効高 約2,500mm)

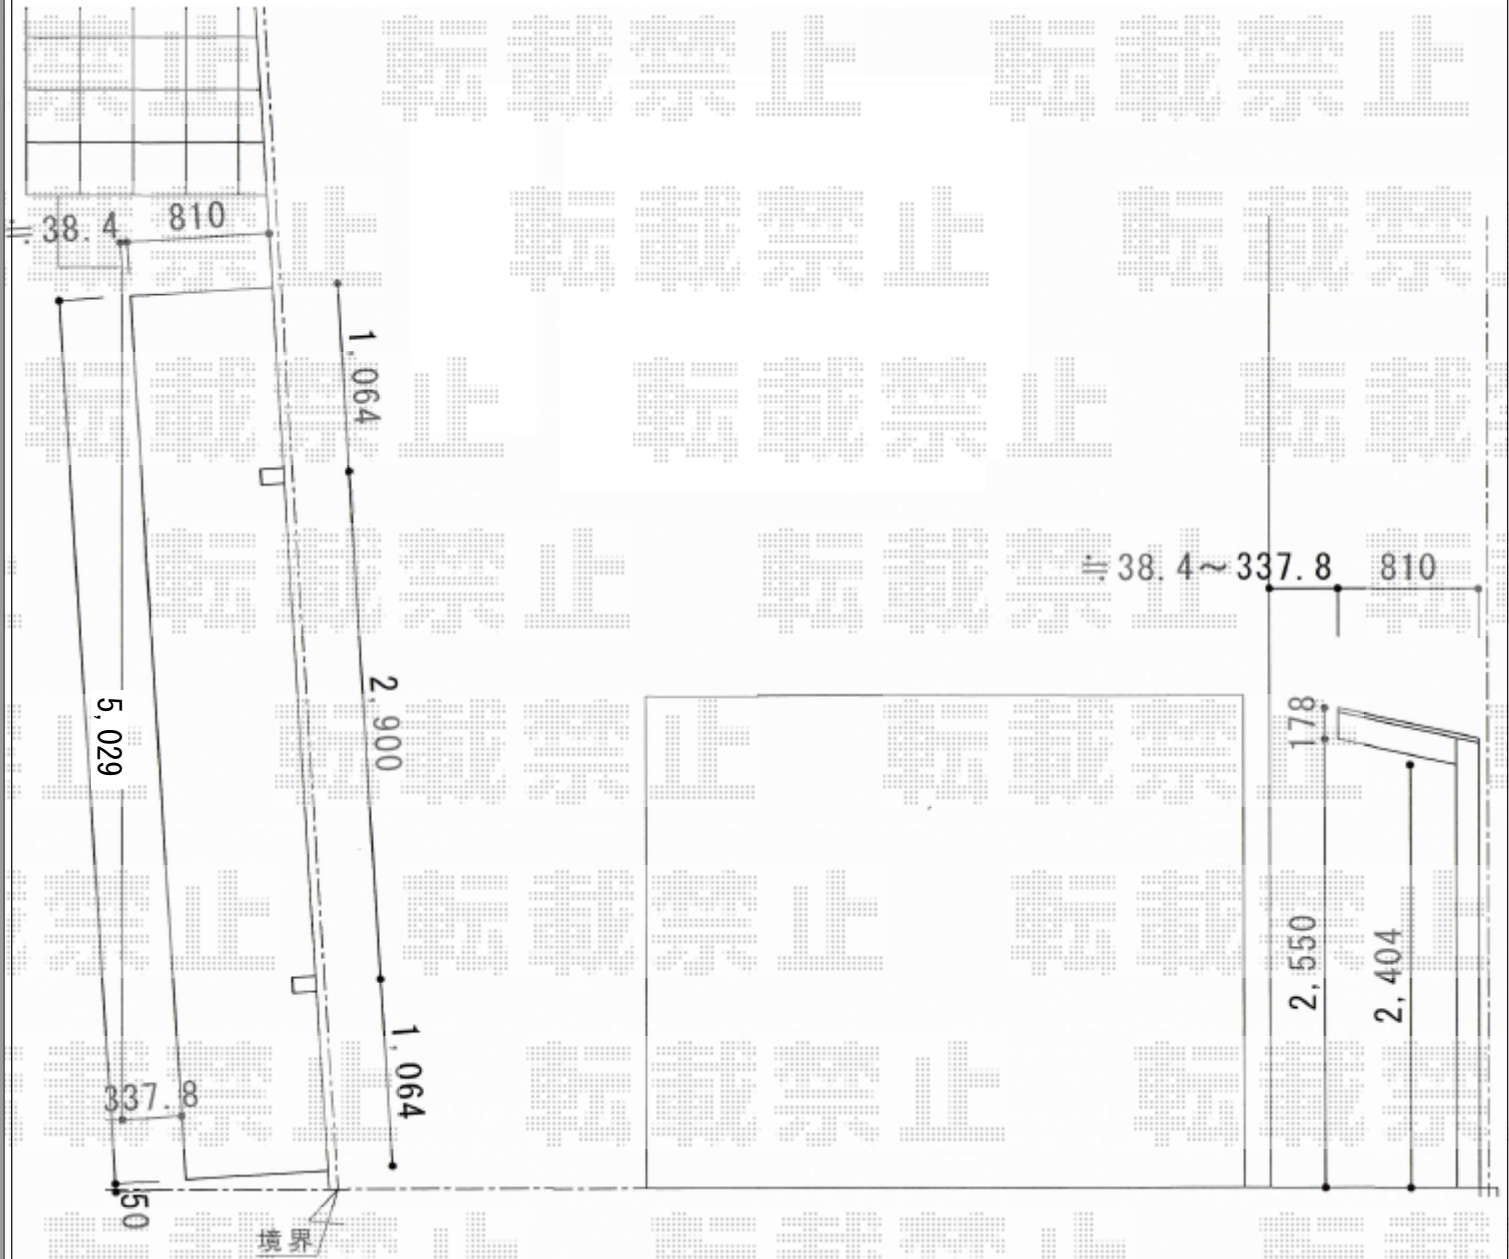

2017-11-459063

担当者

安田