


カーポート 施工概略図

YKK AP レイナツインポートグラン 積雪~20cm対応
幅= 5,097mm
奥行= 5,400mm
色: ホワイト
屋根材: 熱線遮断ポリカーボネート(クリアマット)
柱仕様: 標準柱仕様(有効高 約2,000mm)

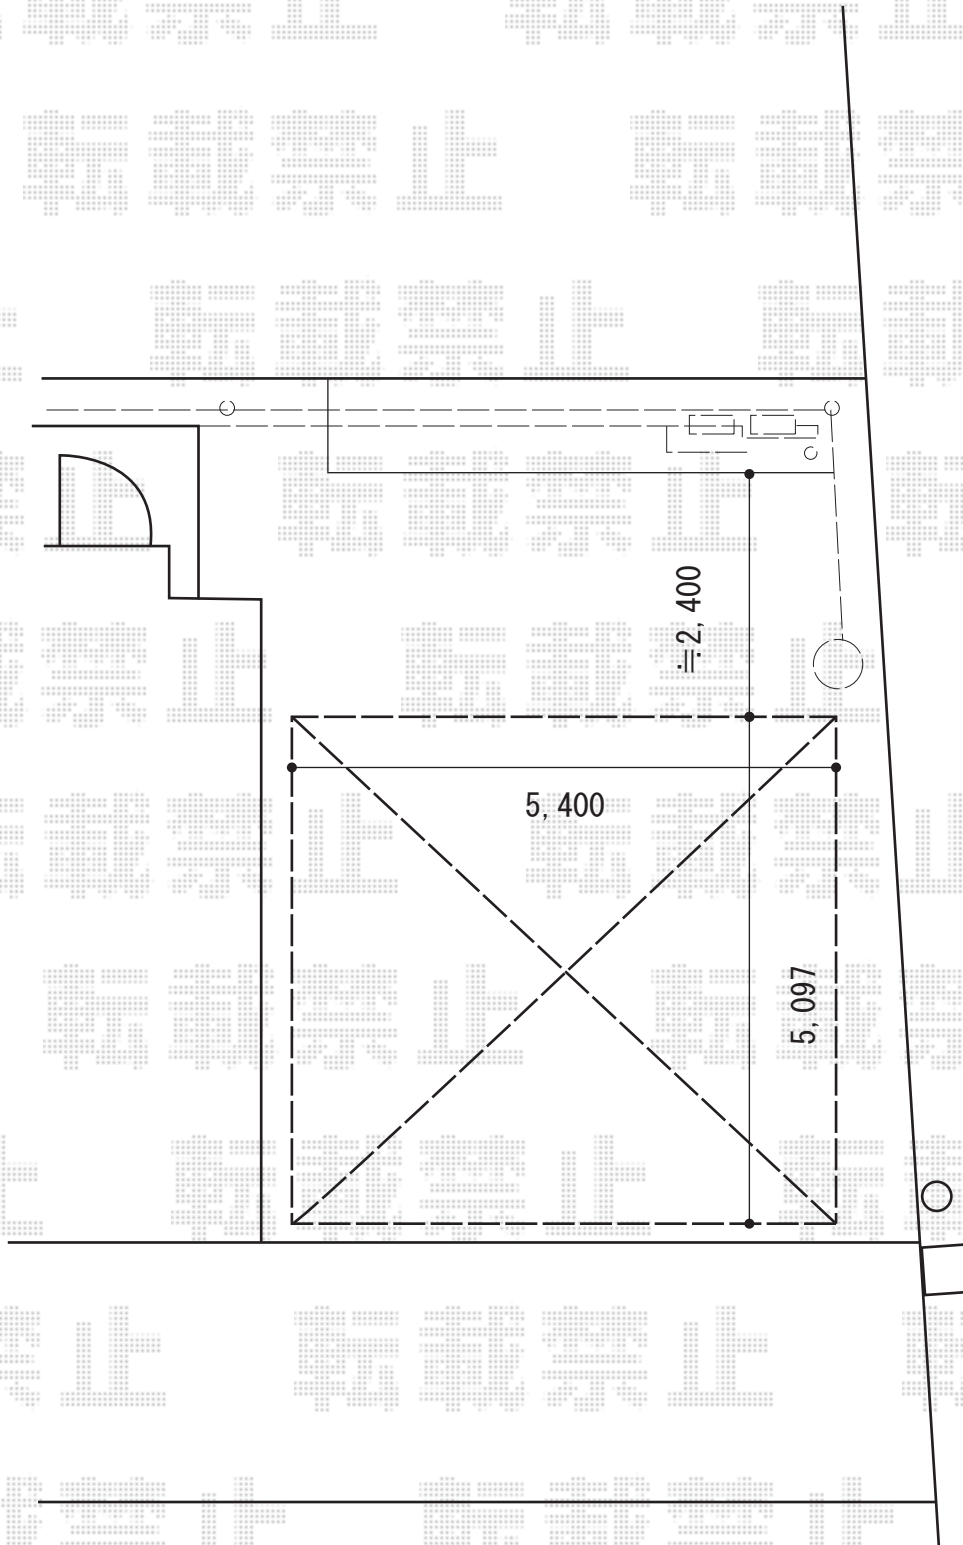

2017-12-459589

担当者

酒井