カーポート　施工概略図

LIXIL カーポートSC 積雪対応20cm
幅= 3,022mm
奥行= 5,700mm
色： ブラック
屋根材： ナチュラルシルバーF
柱仕様： ロング柱28仕様（有効高 約2,800mm）×1本/
ロング柱25仕様（有効高 約2,500mm） ×1本

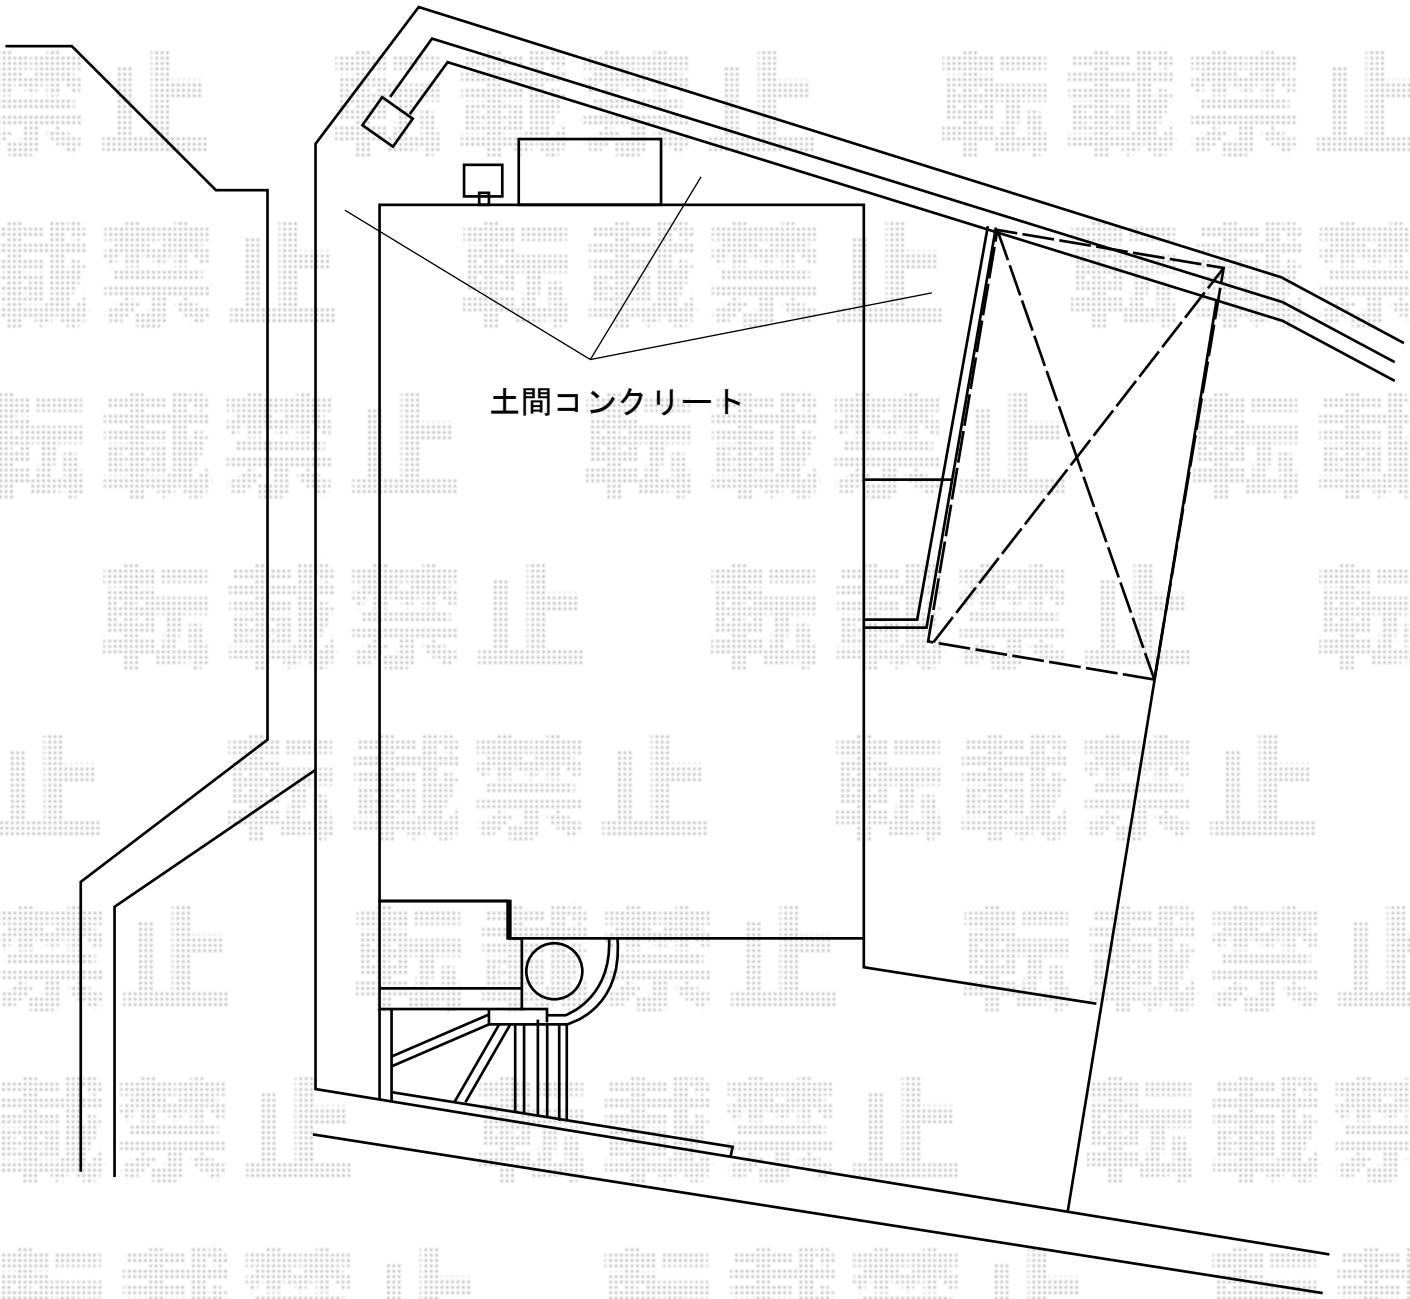

2017-12-459792	担当者	伊野

エクスショップ

現場状況や作図制限により概略図の内容と多少の違いが生じることがございます。
施工時は、現場優先とさせて頂きたく思いますので、お立会い頂き、最終のご指示のほど、何卒、宜しくお願い致します。
全ての著作権はエクスショップに帰属します。当社とのお取引目的以外の使用・複製・転載は如何なる場合も禁止しております。