


フェンス 施工概略図

YKK AP シンプレオフェンス3型 横太格子 2段支柱 自立建て用 (パネル2段)
 本体1枚 (W×H) = (1,975×800mm) × 12枚
 自立建て用2段支柱: T190× 7本
 端部カバー: T80× 2セット
 エンドキャップ: 2セット
 色: ホワイト

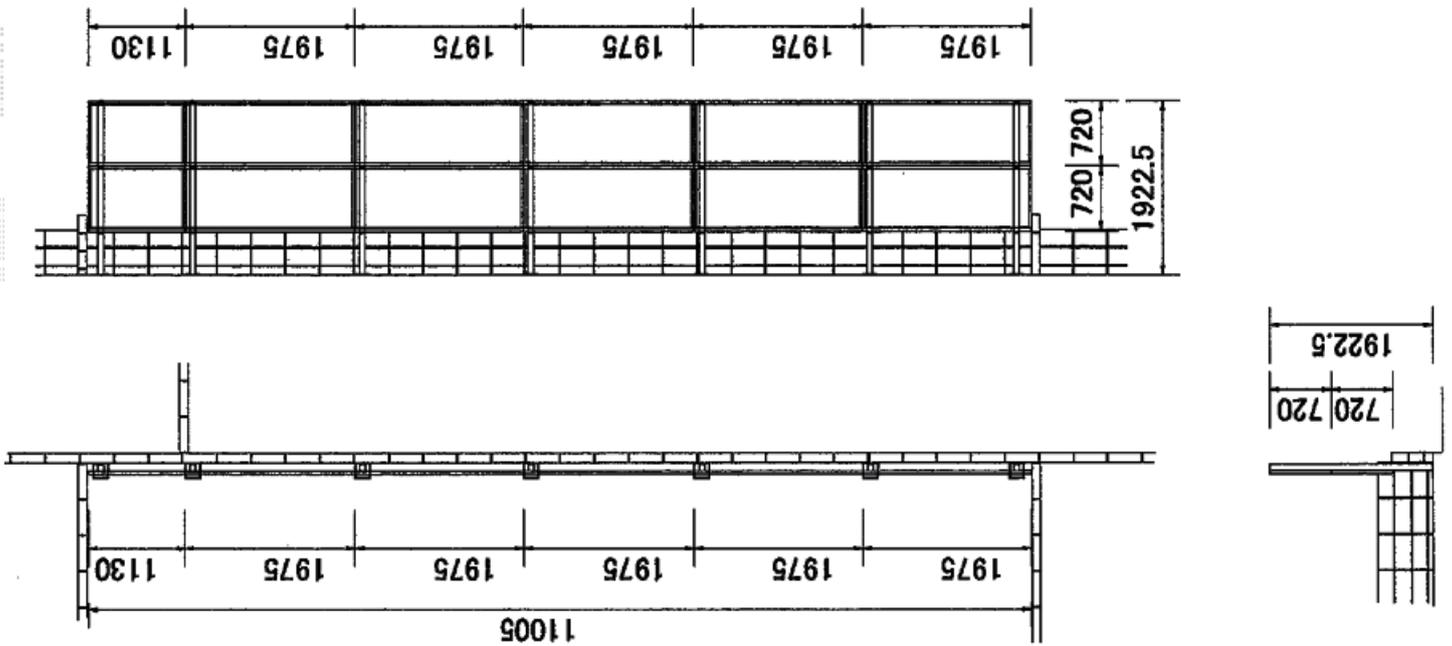

2017-12-459922

担当者

新西