


テラス屋根 施工概略図

Value Select プレシオステラス F型 テラスタイプ 三連棟 積雪~20cm対応
間口= 関東間4.5間[1.5+1.5+1.5間] (柱芯々8,035mm 屋根幅8,220mm)
出幅= 5尺 (1,470mm)
色: チャコールブラック
屋根材: ポリカーボネート (スカイブルー)
柱仕様: 柱標準タイプ (柱4本)
施工方法: 上止め仕様

Value Select プレシオステラス 吊り下げ式物干し 標準 2本入り×2セット
色: チャコールブラック

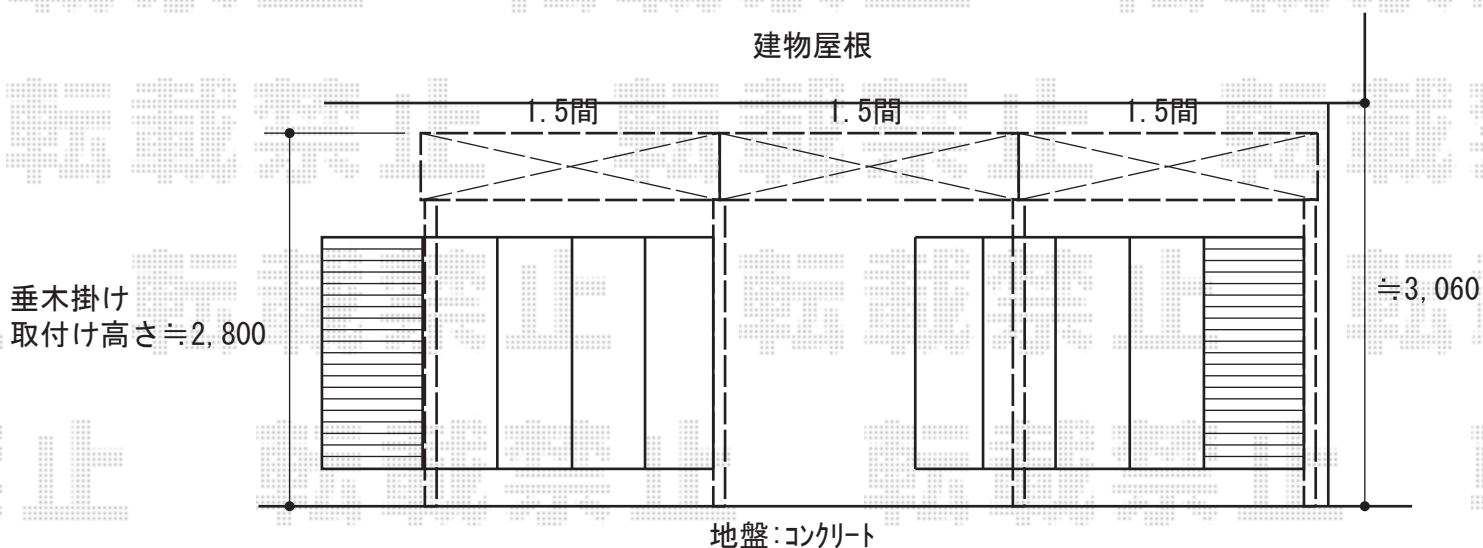

2017-12-460313

担当者

竹本