


カーポート 施工概略図

YKK AP レイナポートグラン 積雪～20cm対応  
幅= 2,700mm  
奥行= 5,768mm  
色： カームブラック  
屋根材： 熱線遮断ポリカーボネート（アースブルーマット調）  
柱仕様： 標準柱仕様（有効高 約2,000mm）

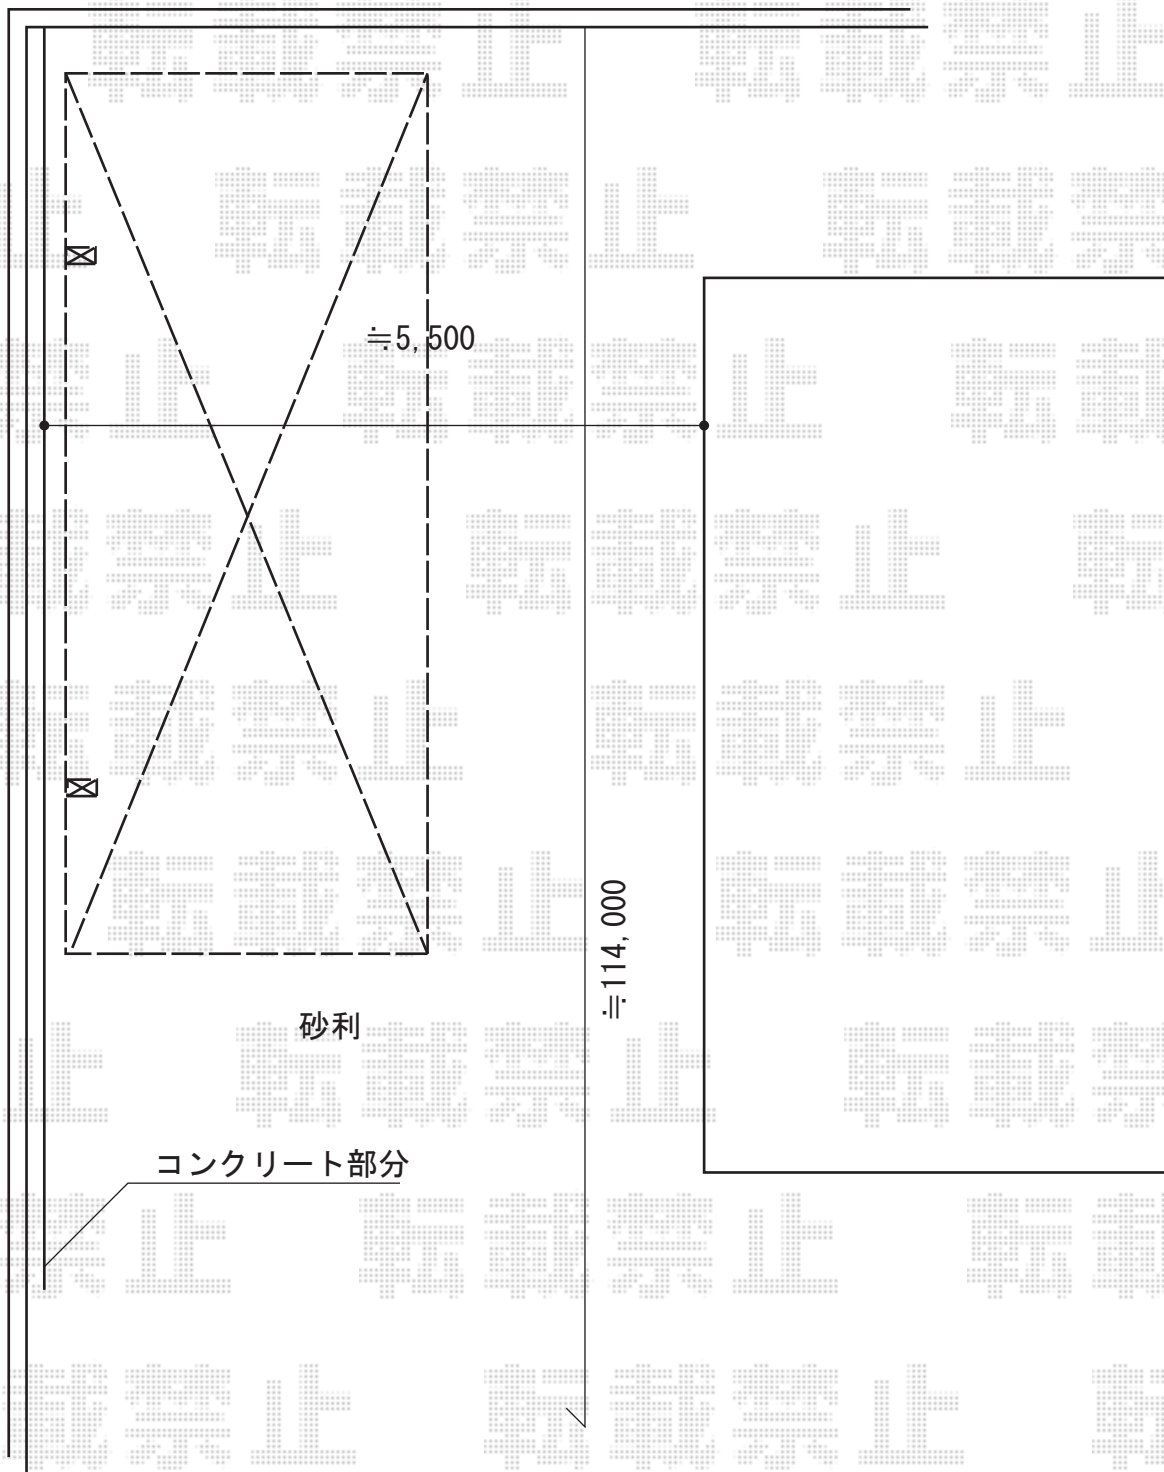

2017-12-460760

担当者

酒井