


カーポート 施工概略図

YKK AP レイナポートグラン 延長 積雪～20cm対応  
 幅= 2,700mm  
 奥行= 7,200mm  
 色： プラチナステン  
 屋根材： 熱線遮断ポリカーボネート(クリアマット)  
 柱仕様： ハイルフ柱仕様 (有効高 約2,350mm)

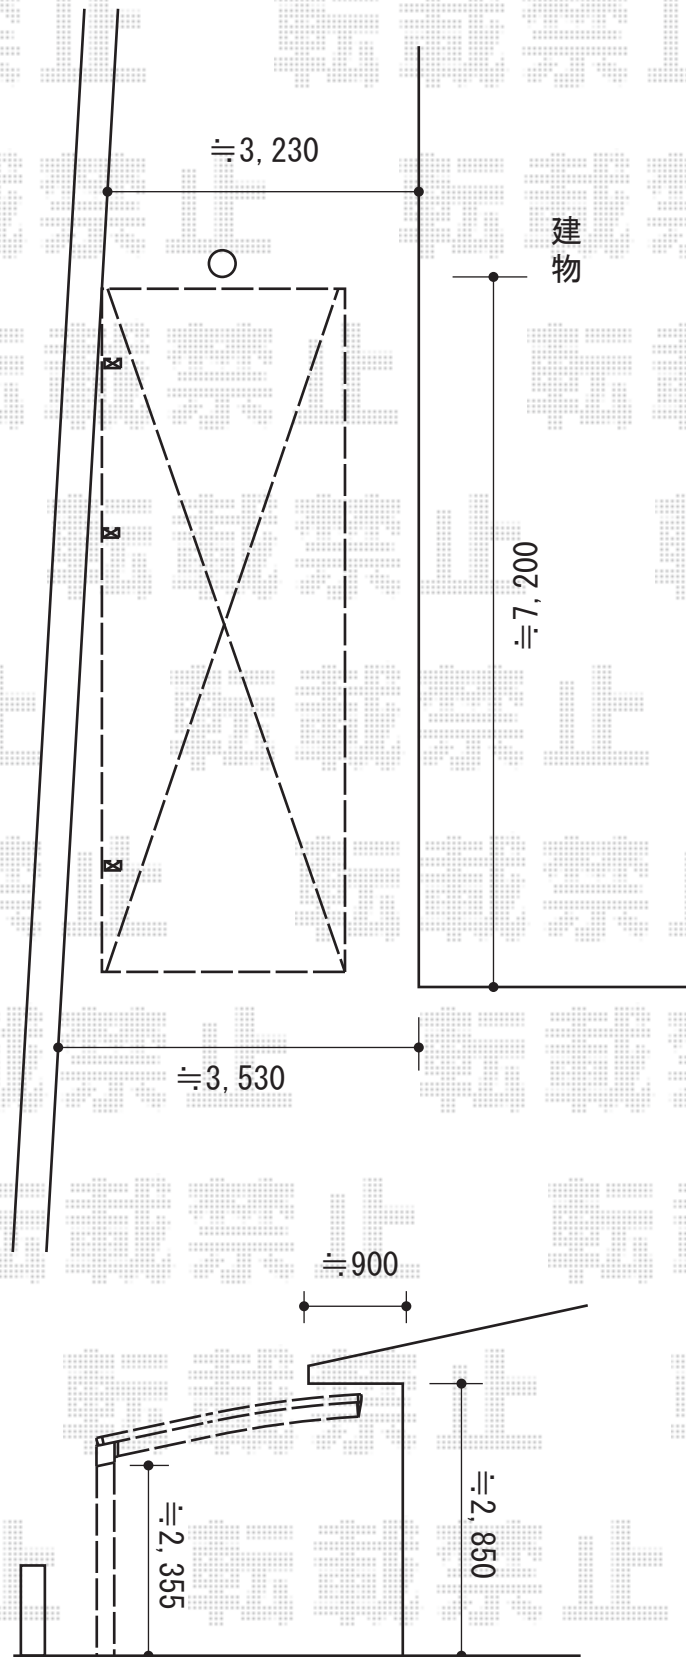

2017-12-460981

担当者

関